


## Lisa 4. Pööningu skemaatiline plaan pildistamise suundadega

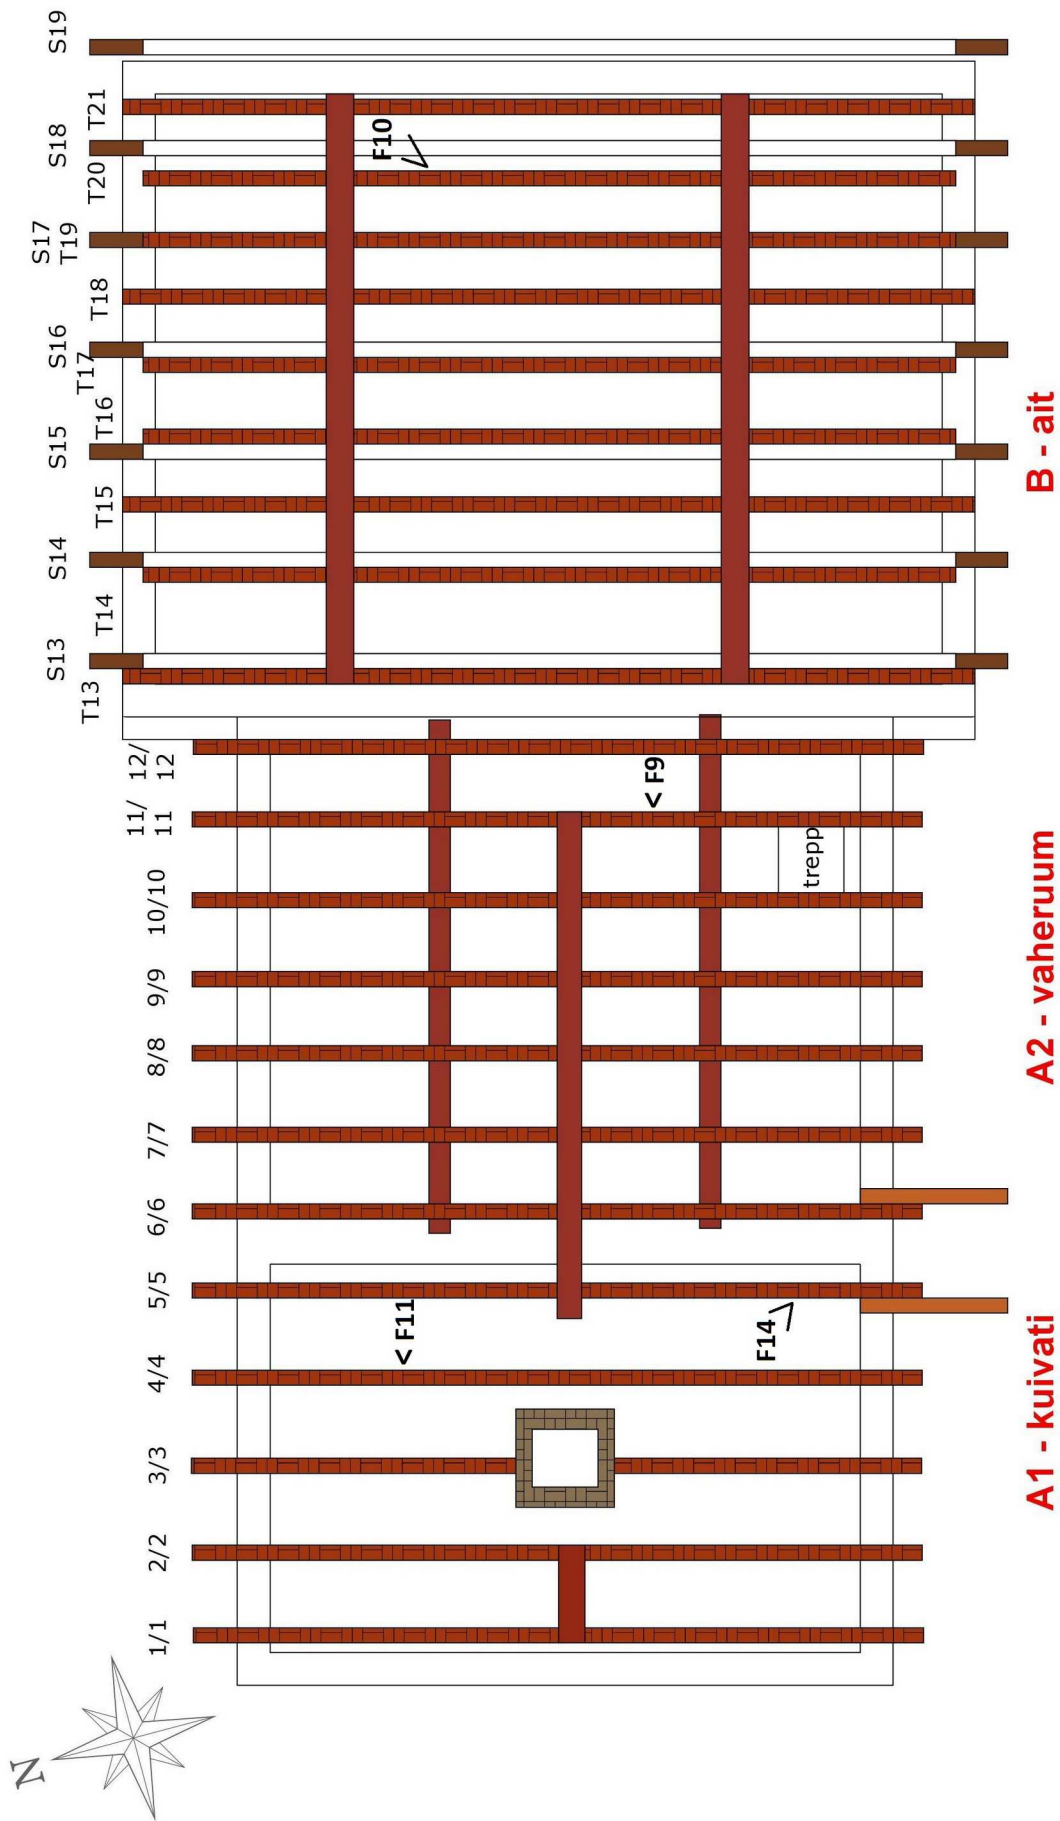

- F9 >** Foto number ja pildistamise suund  
**1/1** Tala ja sarikapaari number madalamas A osas  
**T1** Tala number kõrgemas B osas  
**S** Sarikapaari number kõrgemas B osas