


KRUNDIPLAAN

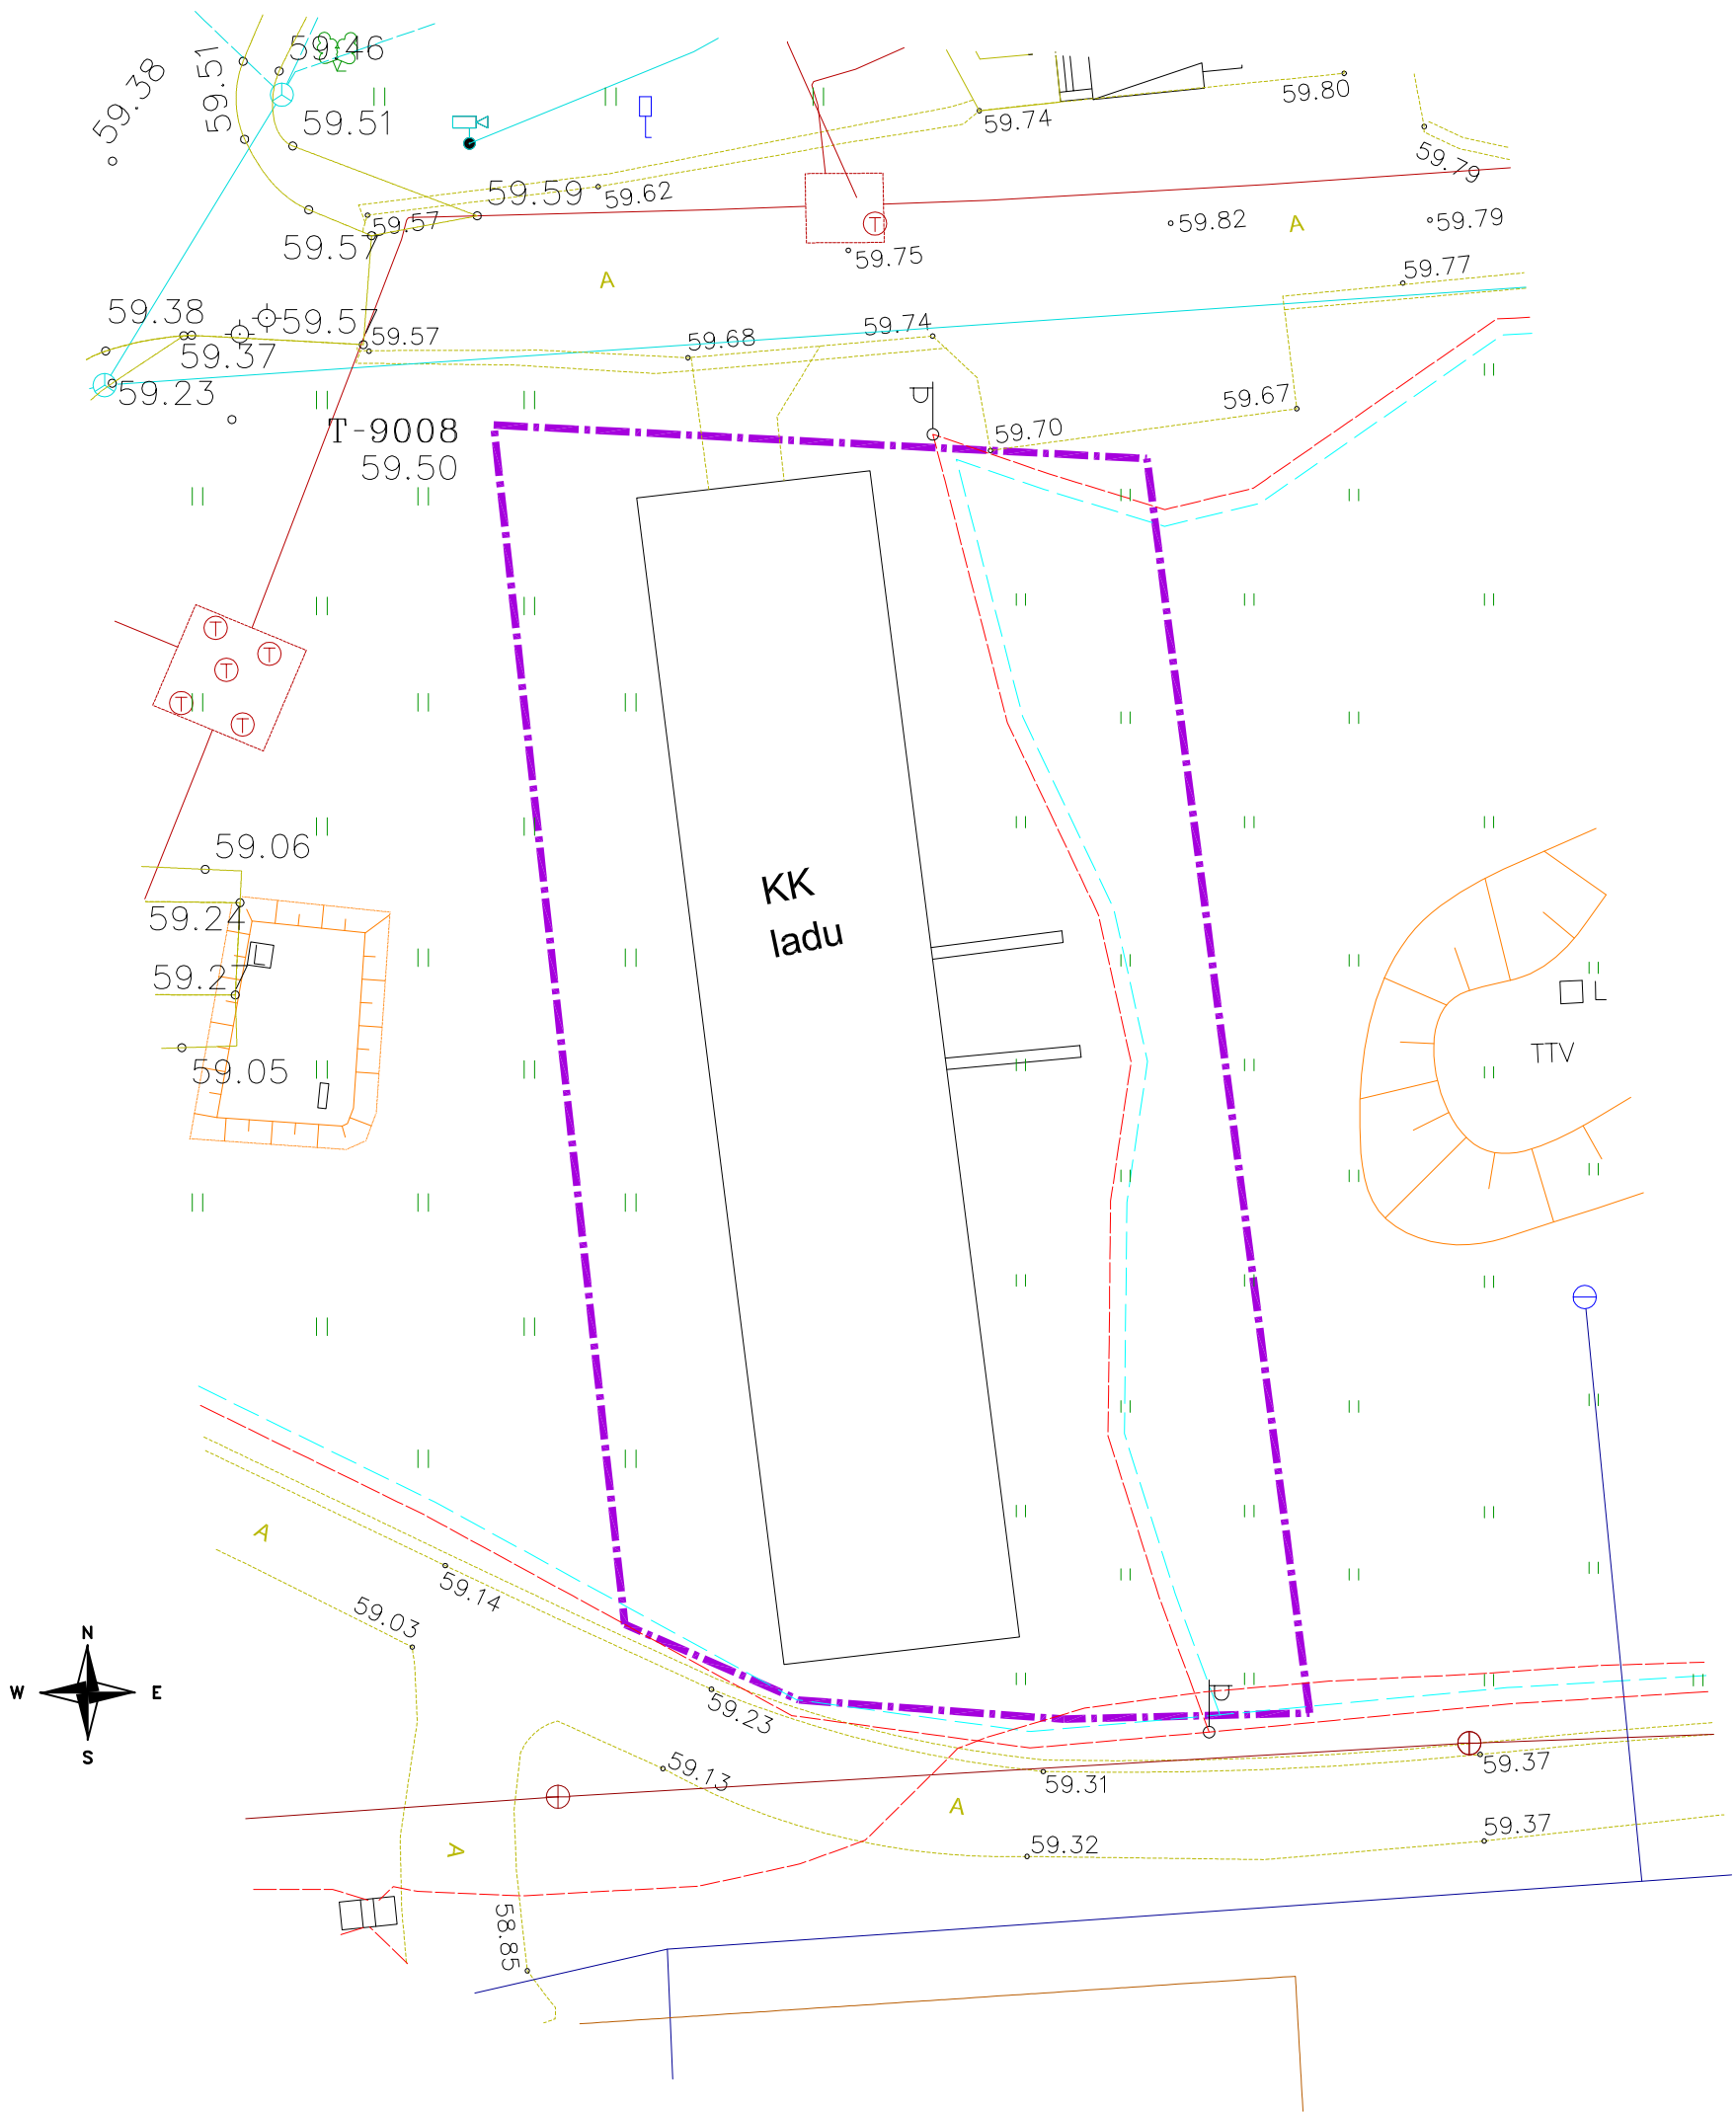

TINGMÄRGID:

--- Krundi piir

TEHNILISED NÄITAJAD:

Address	Ida-Viru maakond, Mäetaguse vald, Mäetaguse alevik, Tamme tn 17
Tunnus	49802:002:0599
Sihotstarve	Tootismaa 100%
Pindala	1533 m ²
s.h. ehitiste alune maa	532 m ²

	EESTI KUNSTIAKADEEMIA Kunstkultuuri teaduskond Muinsuskaitse ja restaureerimise osakond		
	2015/2016. õ-a. Arhitektuuri konserveerimise ja restaureerimise täiendkoolituse kursuse lõputöö		
Dokument:	Mäetaguse mõisa kõrvalhoone (loomalaut) Hoone ajalooline ülevaade, tehnilise seisukorra hinnang ning soovitused hoone korrastamiseks		
Joonis:	Lisa 3. Krundi plaan		
Koostaja:	Kalle Merilai		27.04.2016.a.