



1.) Puitdekoori elemendid aiaarhitektuuri juurde (Leht 21)

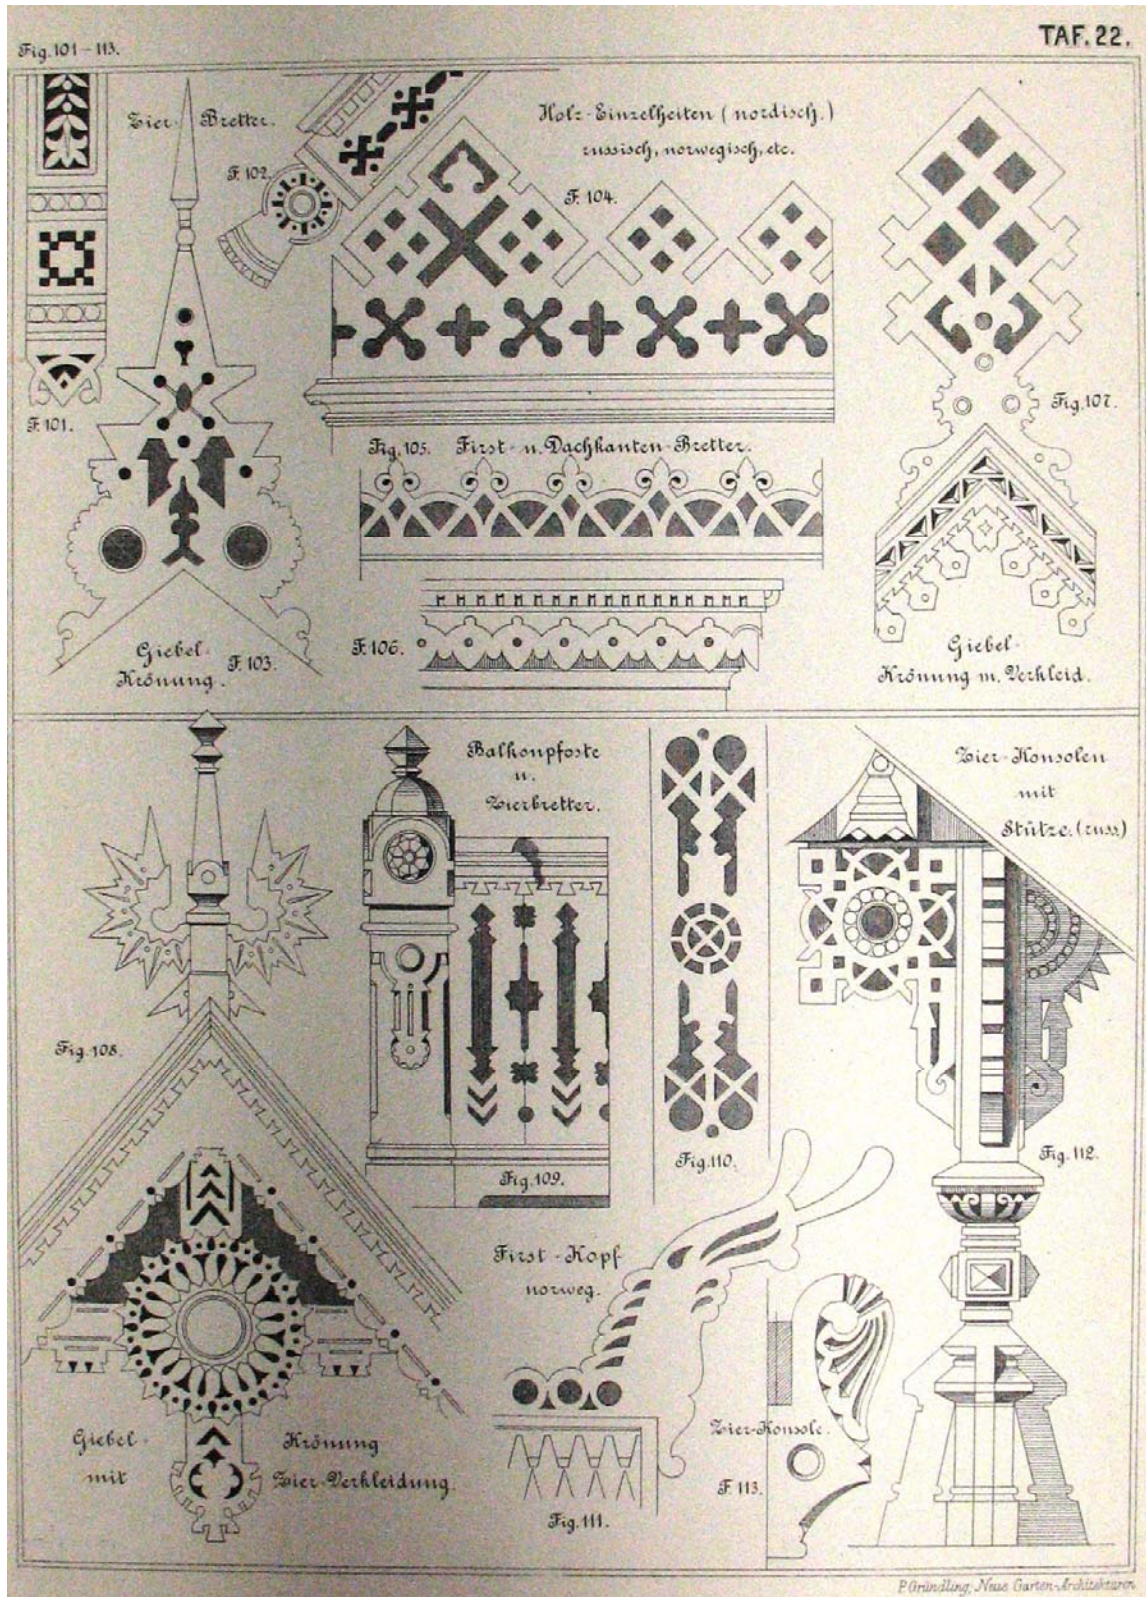


2.) Vene ja põhjala (norra) stiilis puitdekoori elemendid aiaarhitektuuri juurde (Leht 22)

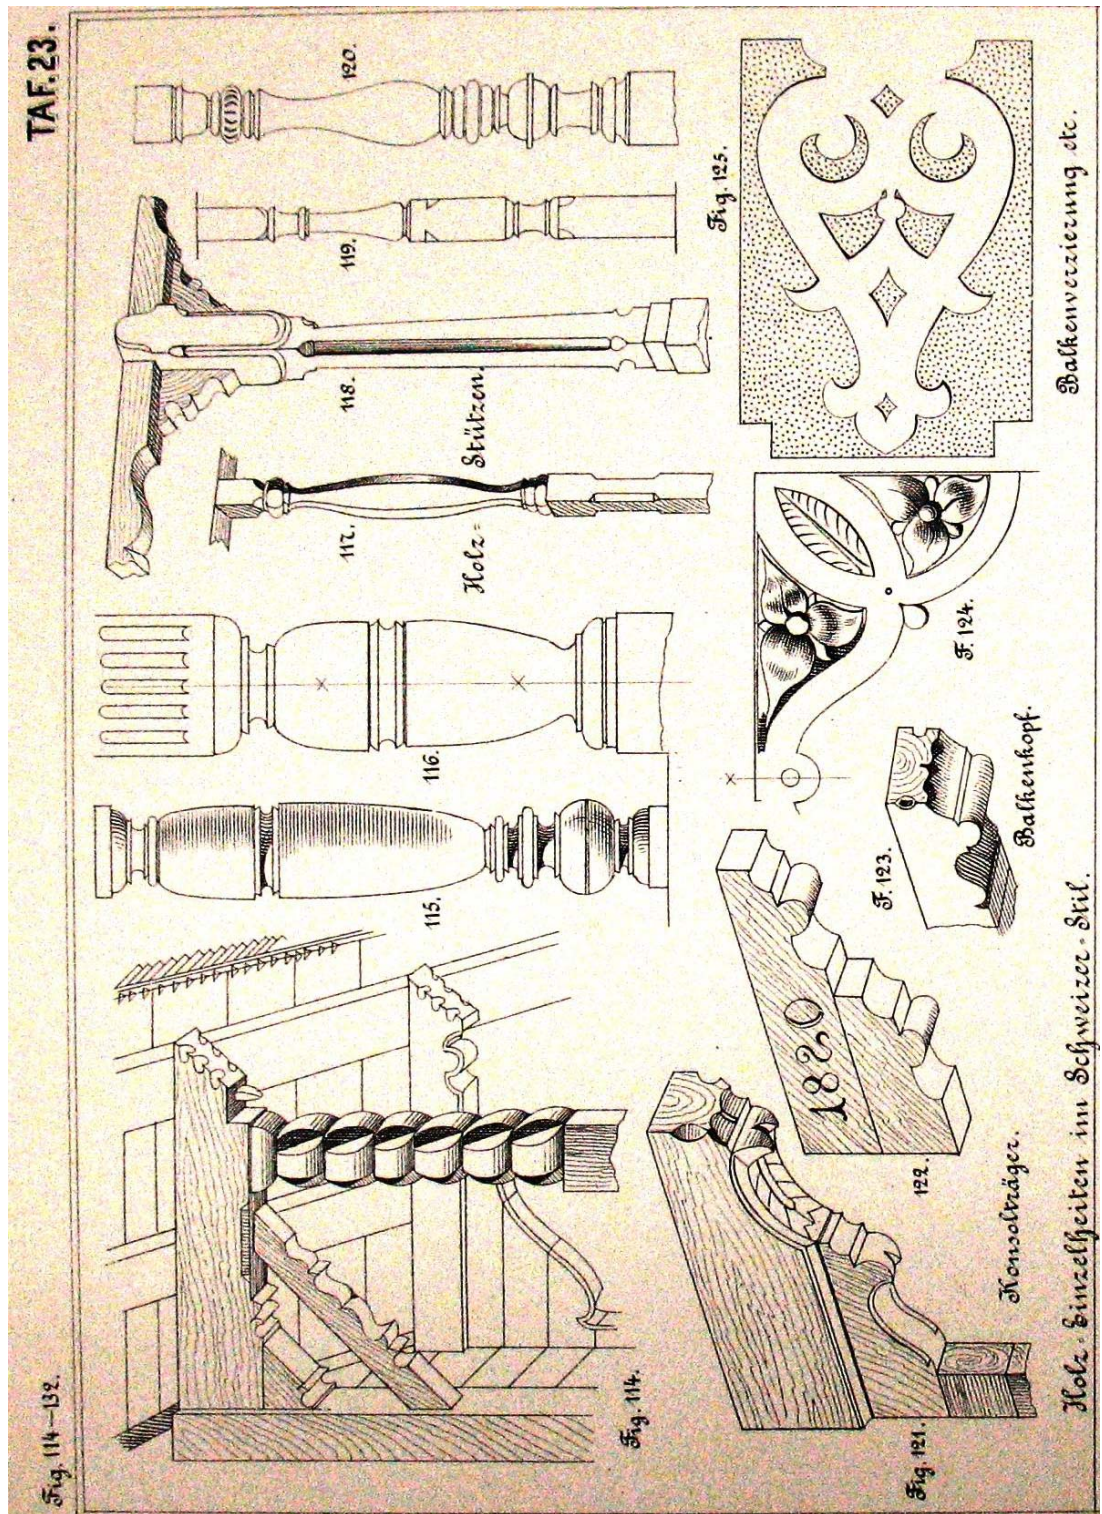


3.) Šveitsi stiilis puitdekoori elemendid aiaarhitektuuri juurde (Leht 23)

Lisa 1.4 Paul Gründling „*Neue Garten-Architekturen Praktische Motive*“, 1900, Leipzig

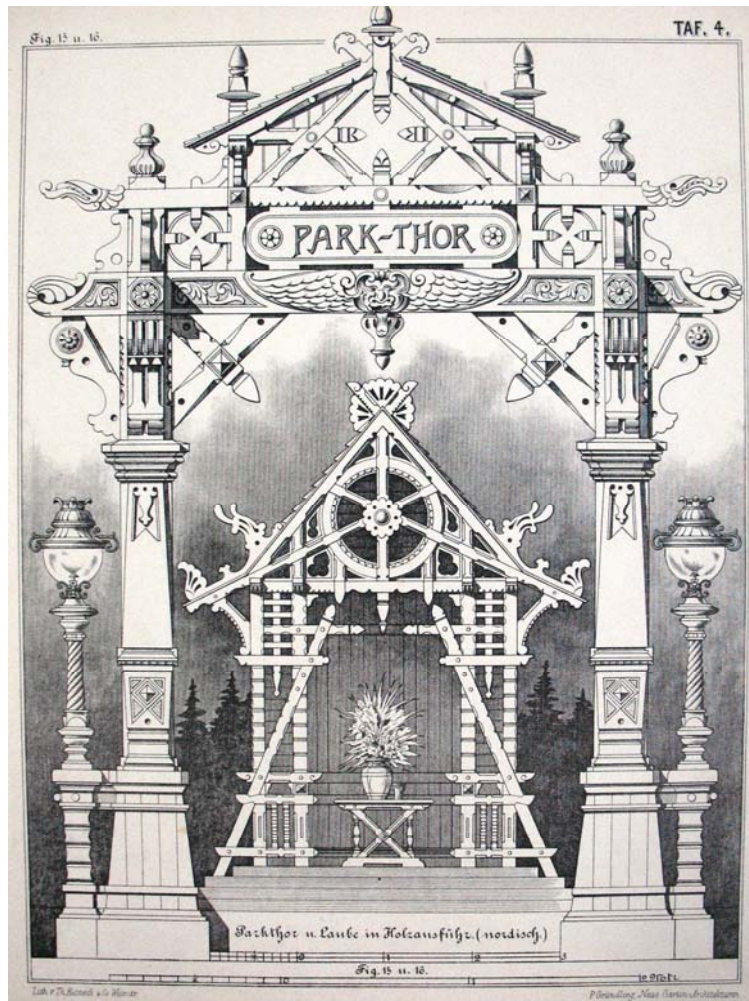

4.) Thori pargi värav ja aiapaviljon (Leht 4)

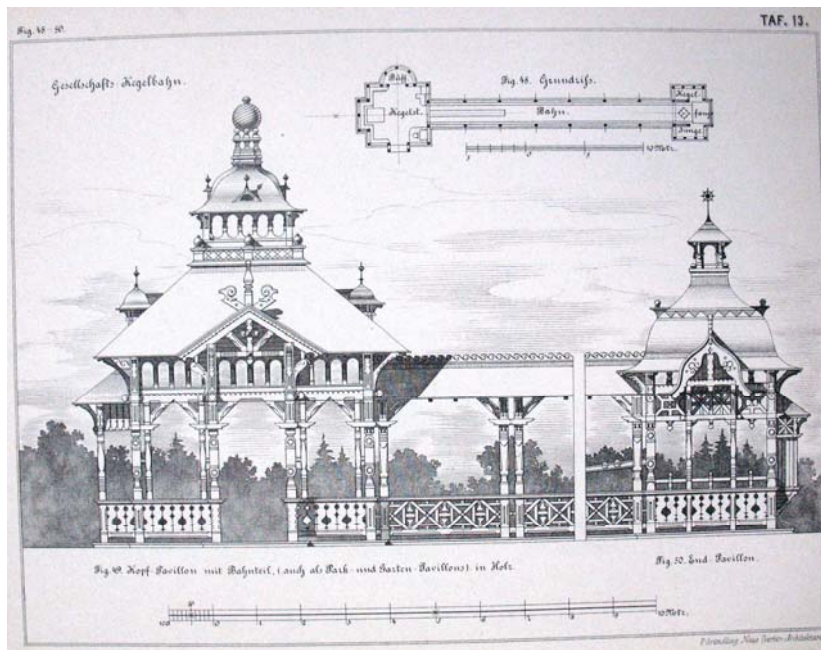

5.) Puidustilis keeglirada (Leht 13)