



Laudise ja vahekarniiside profiilid Kalamaja hoonetel


Eesti Kunstiakadeemia muinsuskaitse ja restaureerimise osakond. Bakalaureusetöö. Andres Muts, 2010

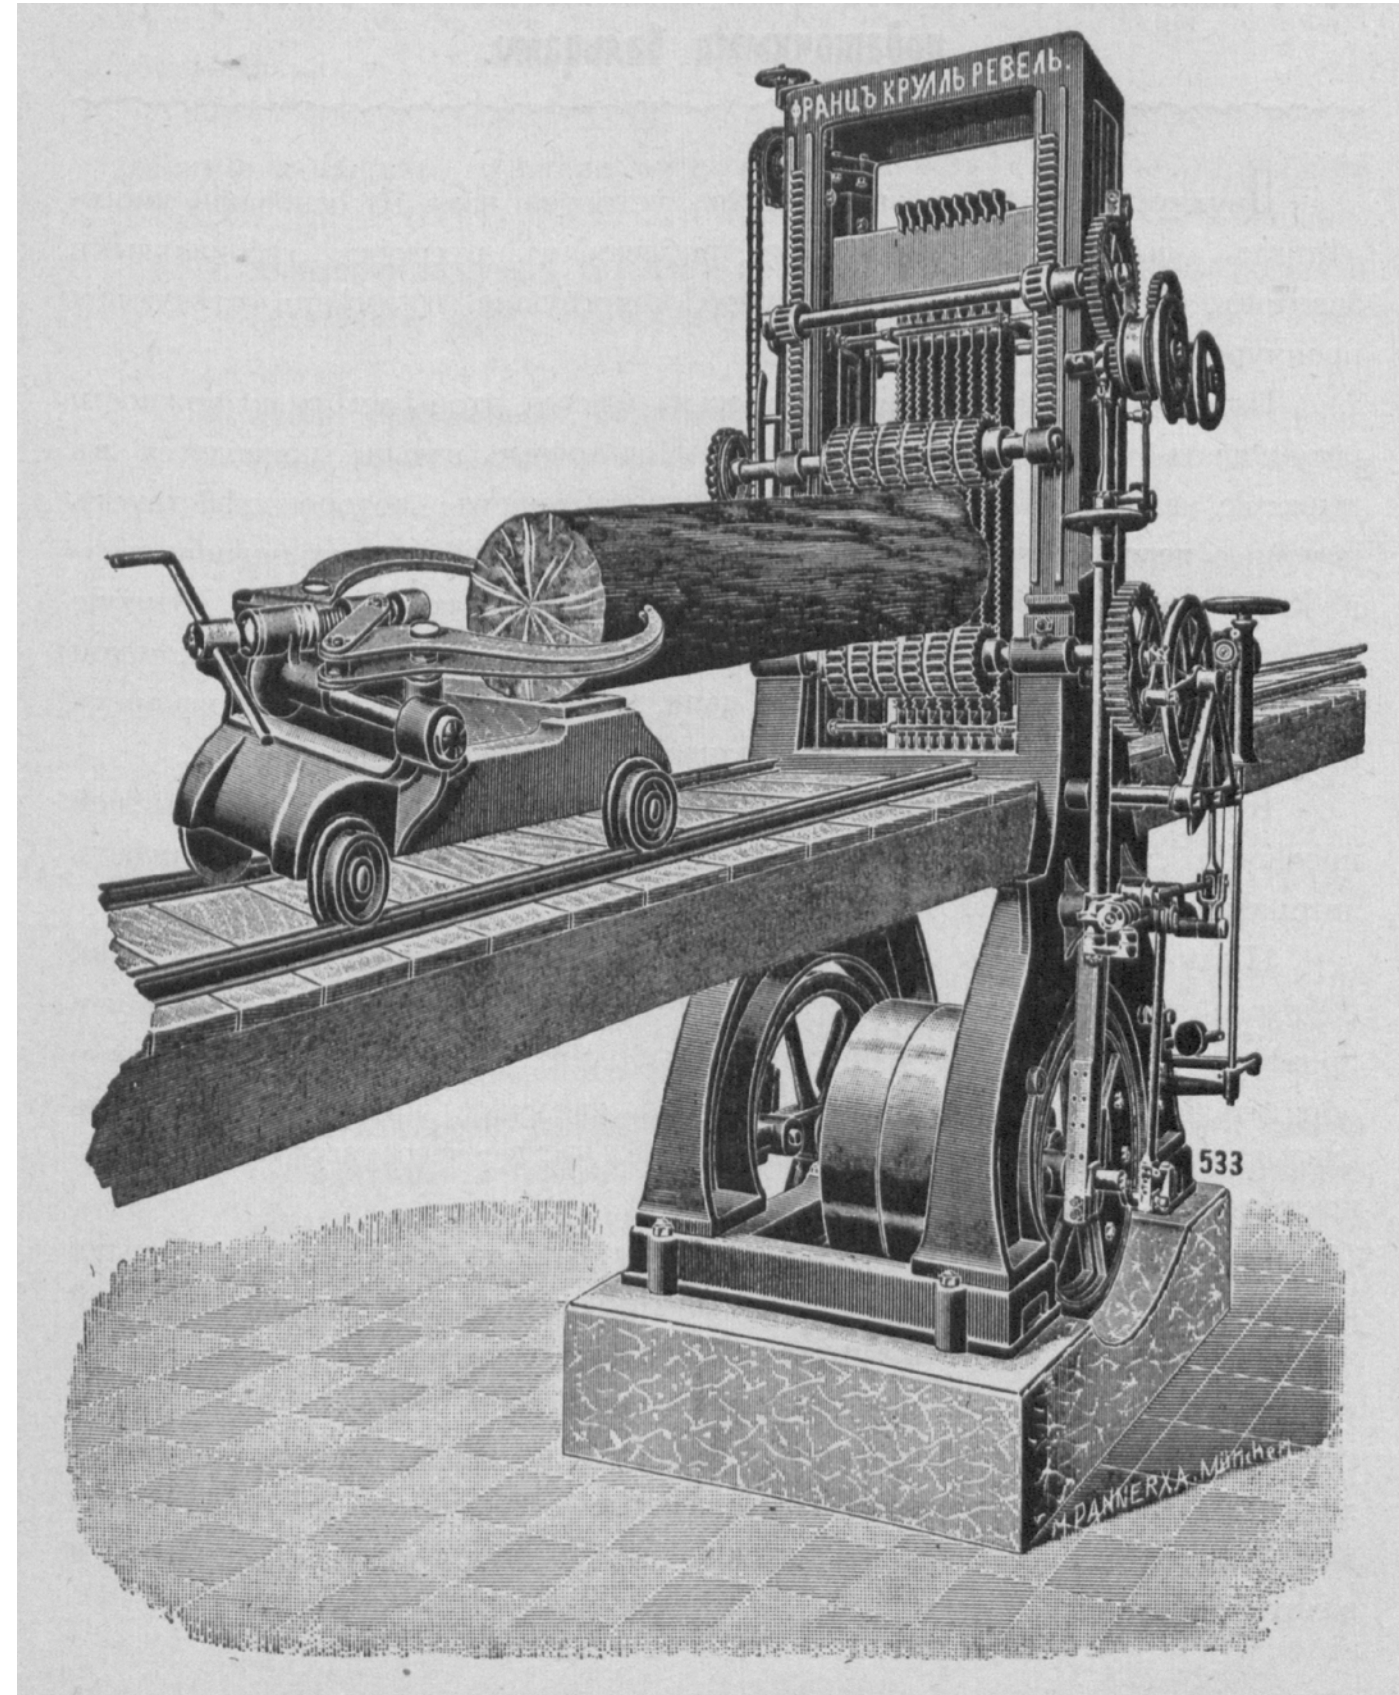

Kaatersaag

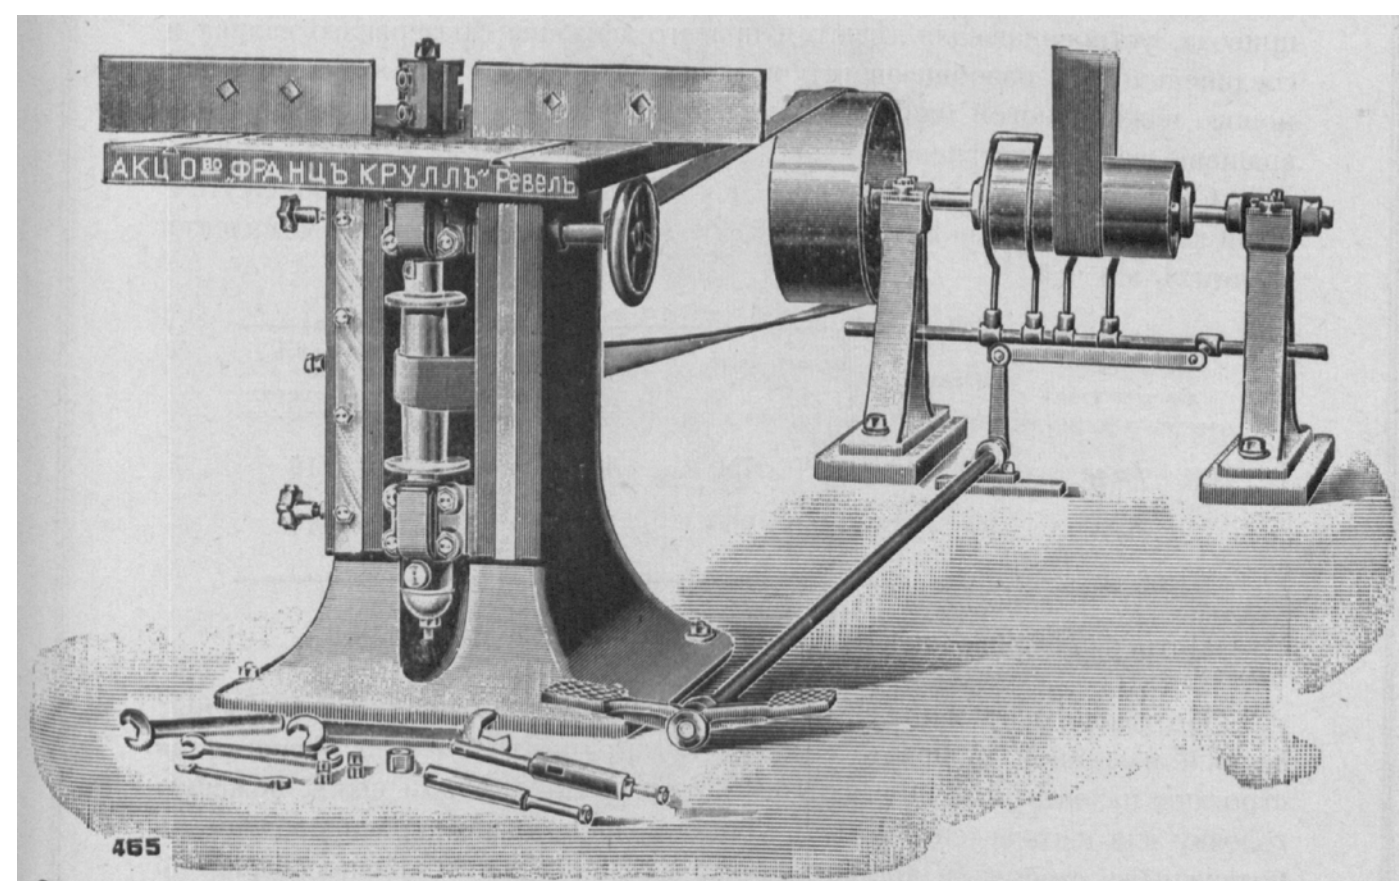


Freespink

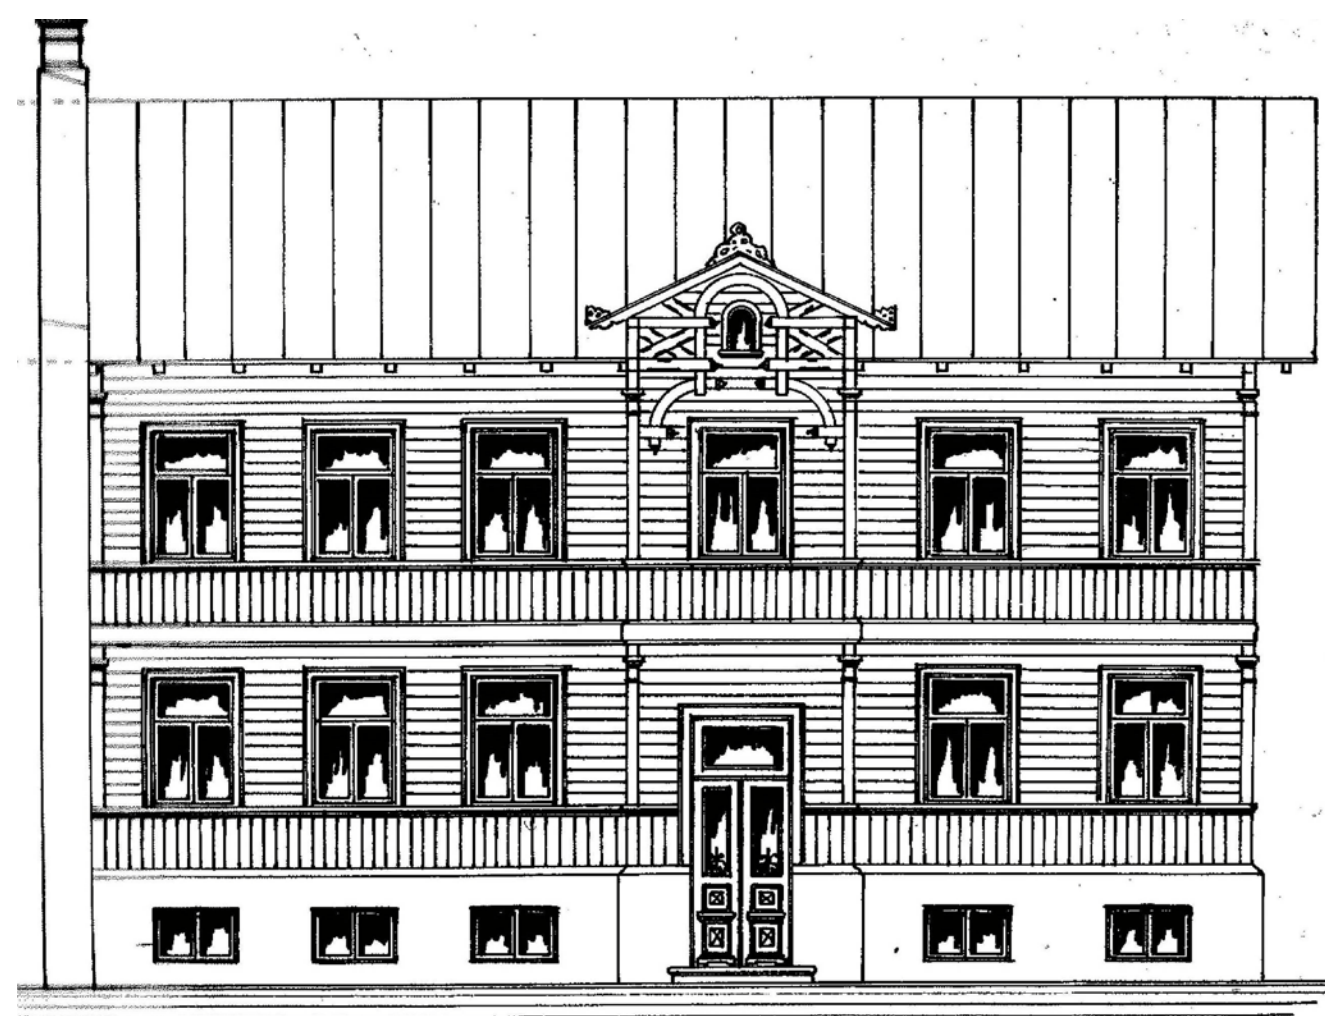


Soo tn 8 projekt (1904)




Soo 8 tänapäeval

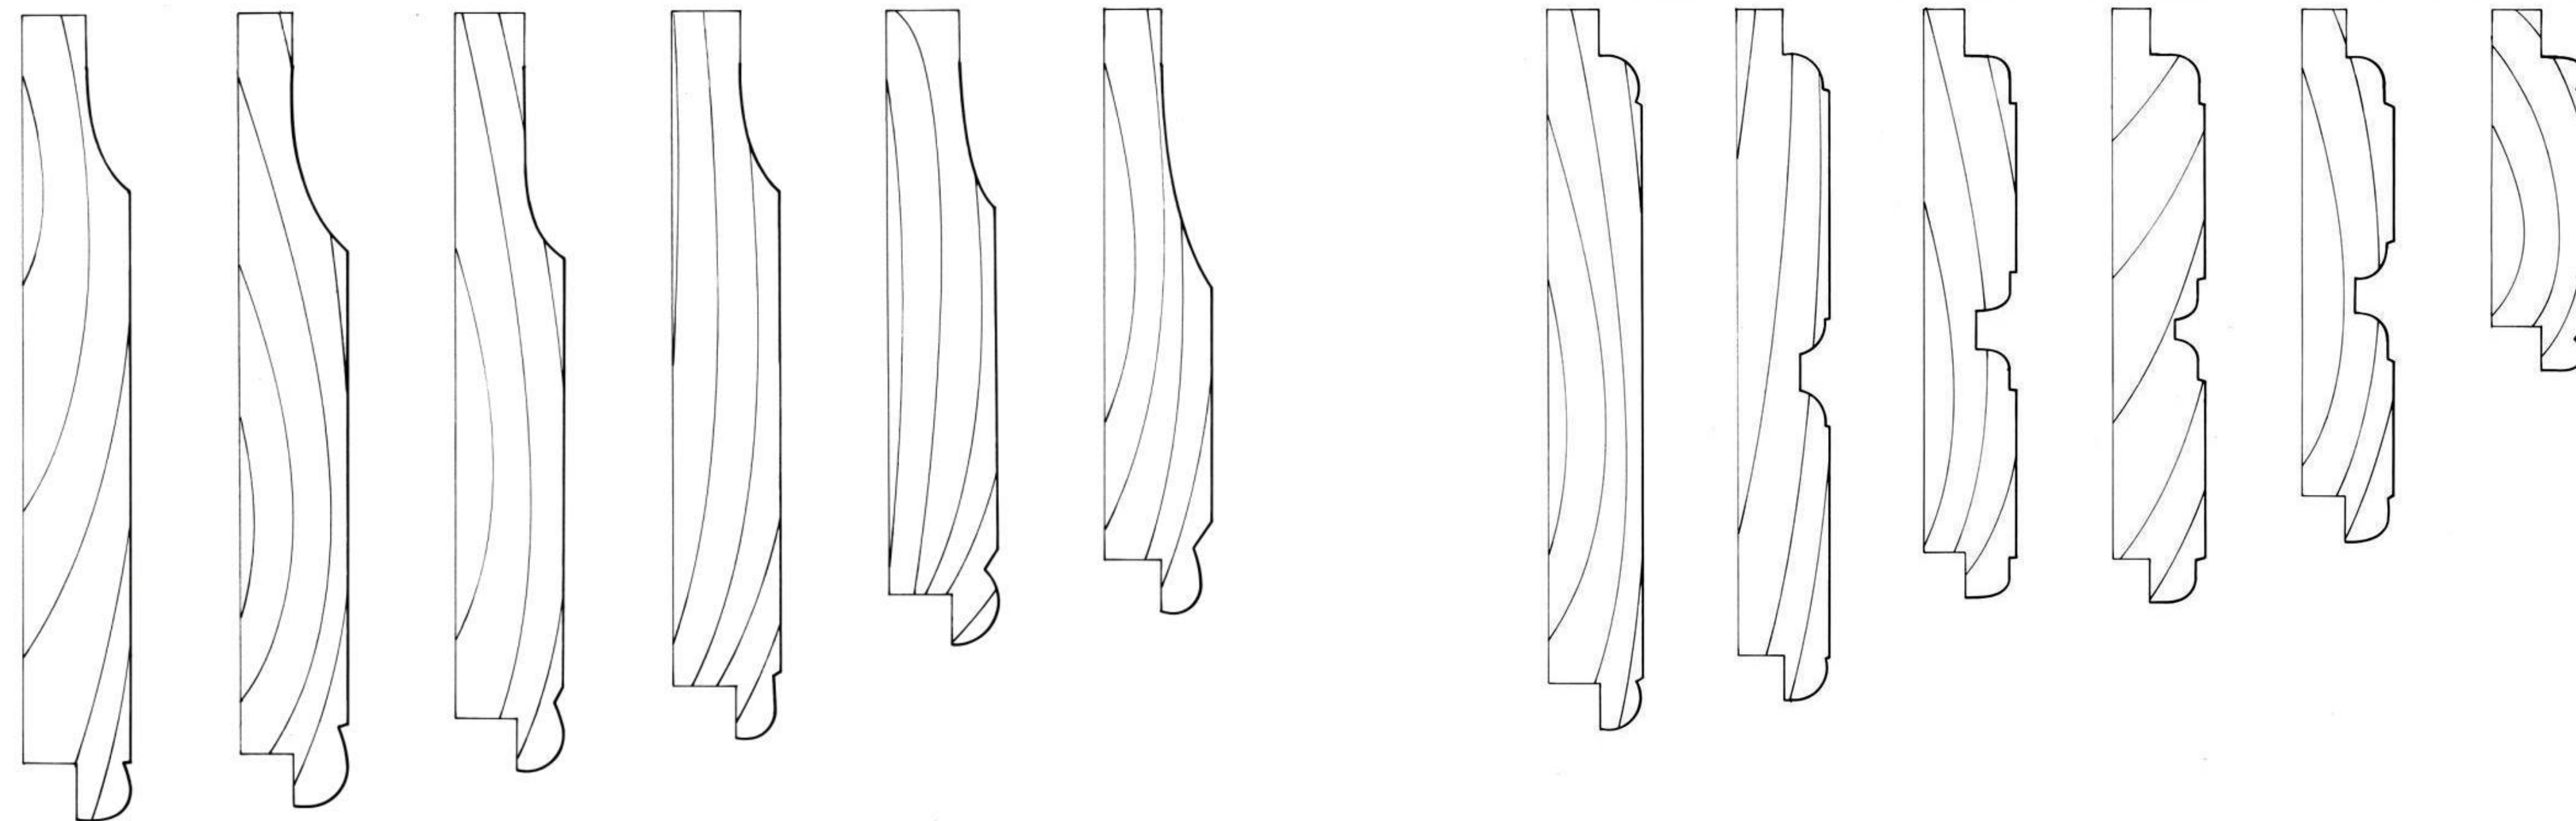

Rõhtlaudise ja püstlaudis-vahevöö profiili areng ajastu lõikes aastatel 1880 – 1939

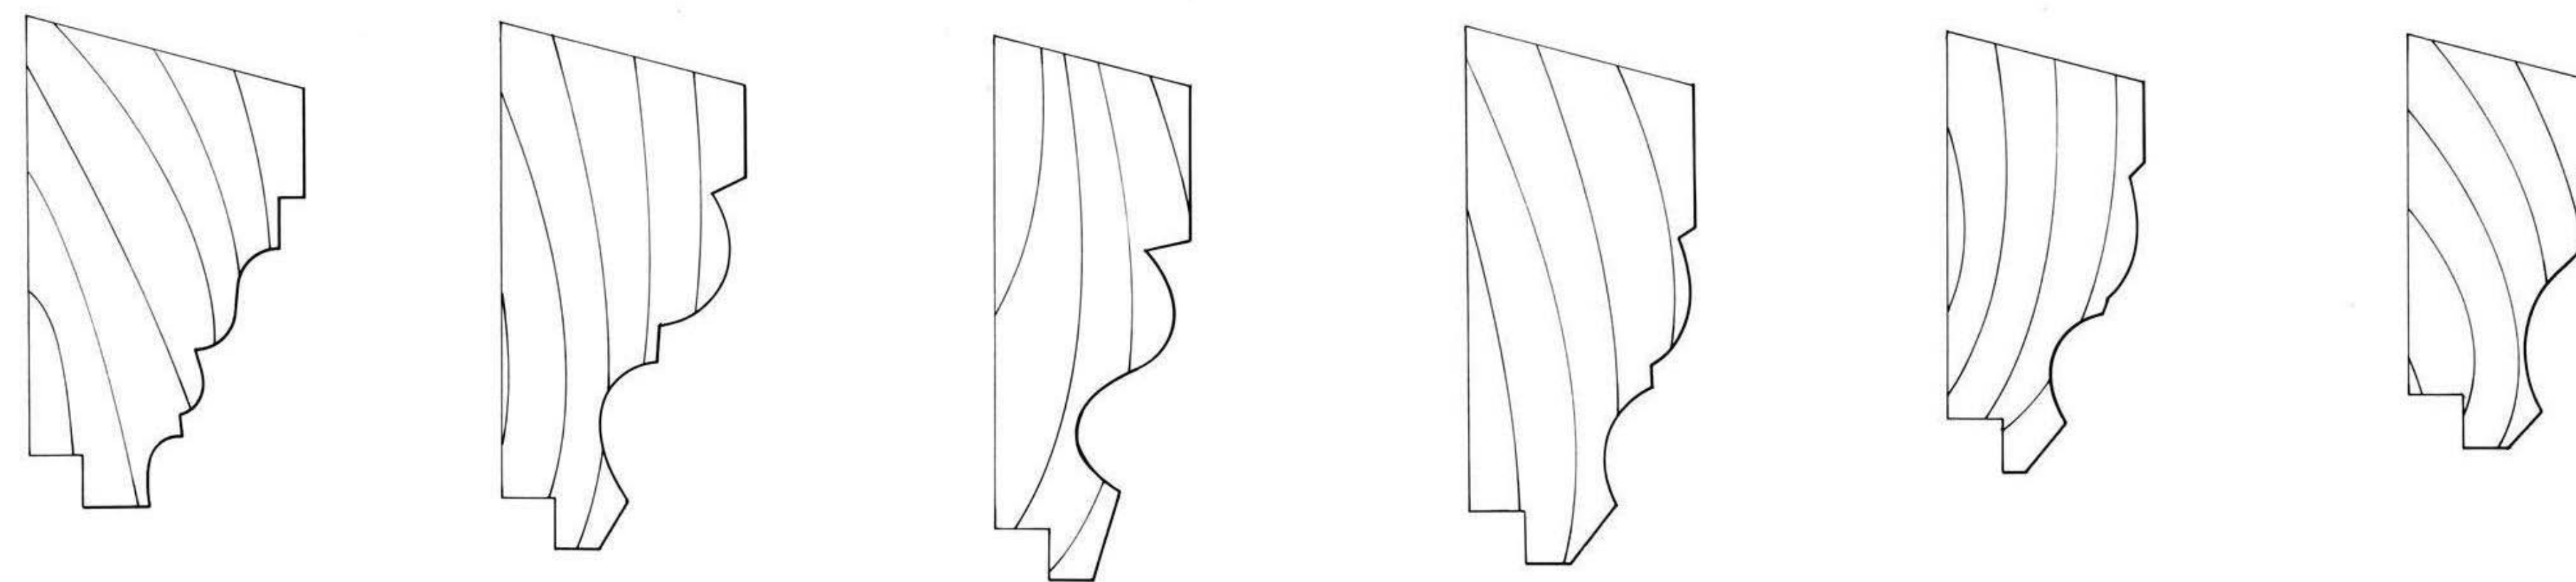

Vahekarniisi profiili areng ajastu lõikes aastatel 1880 – 1939

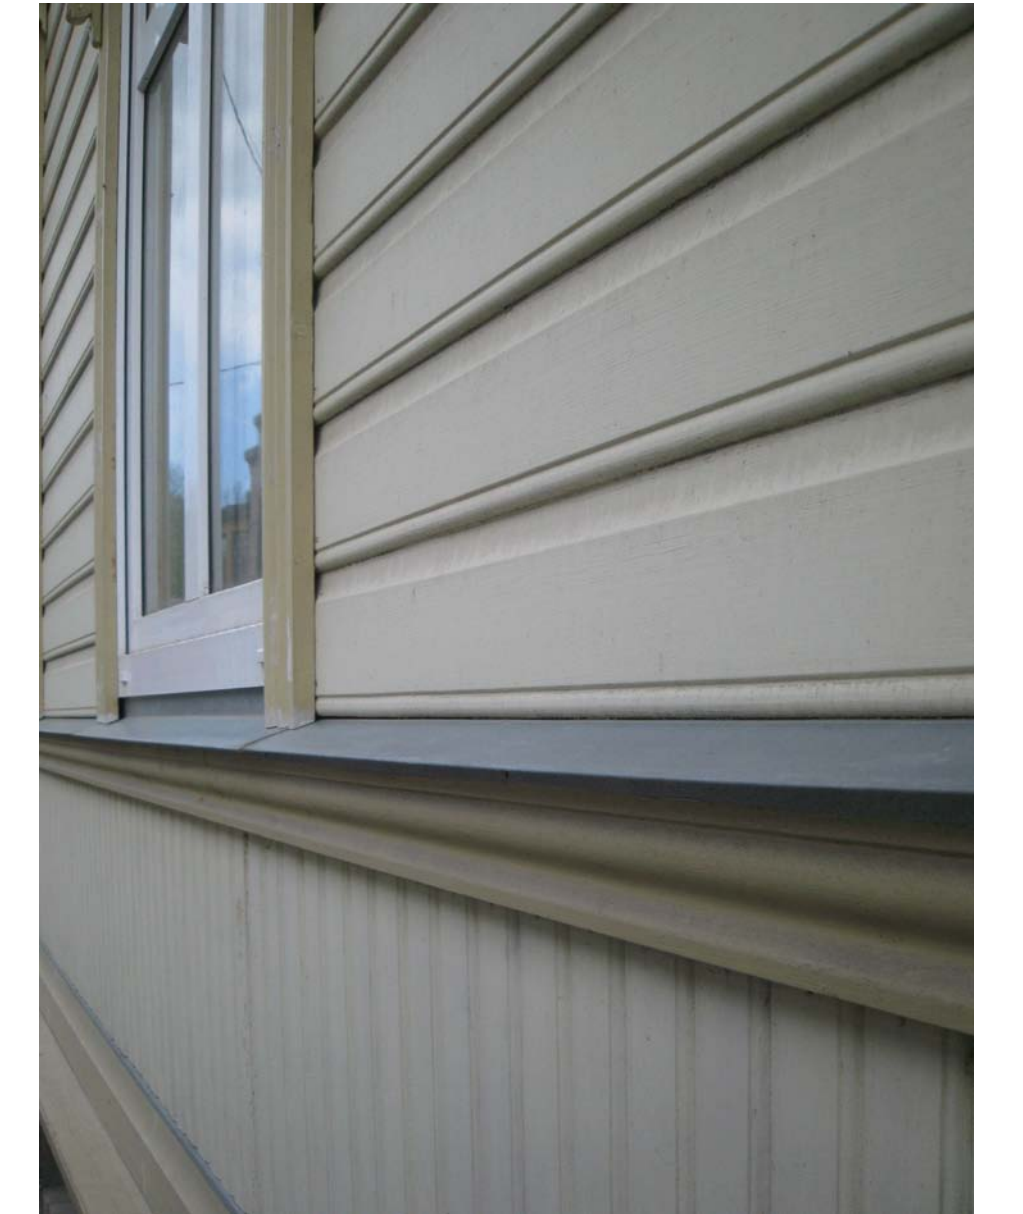

Sobiv uus laudis



Sobimatu uus laudis



Korrastatud vana laudis

Kalamaja hoonete laudisvoodriga katmine ja ka suurem ehitustegevus algas 19. sajandi viimastel kümnenditel. Laudiseprofiilide arengut mõjutasid mitmed erinevad tegurid:

- Profiililõiketerade kuju on ületeritamise käigus muutunud
- Puidutöötlemine ja ehitustehnoloogia- ning stiil muutusid aja jooksul
- Nädisprofiilidest ei võetud millimeetri täpsusega eeskuju
- Profiili valik sõltus majaehitaja suvast ja saadaolevast materjalist
- Kasutati erinevate puidufirmade teeneid