


# Joonis 1

## Võru muinsuskaitseala

M 1:5000

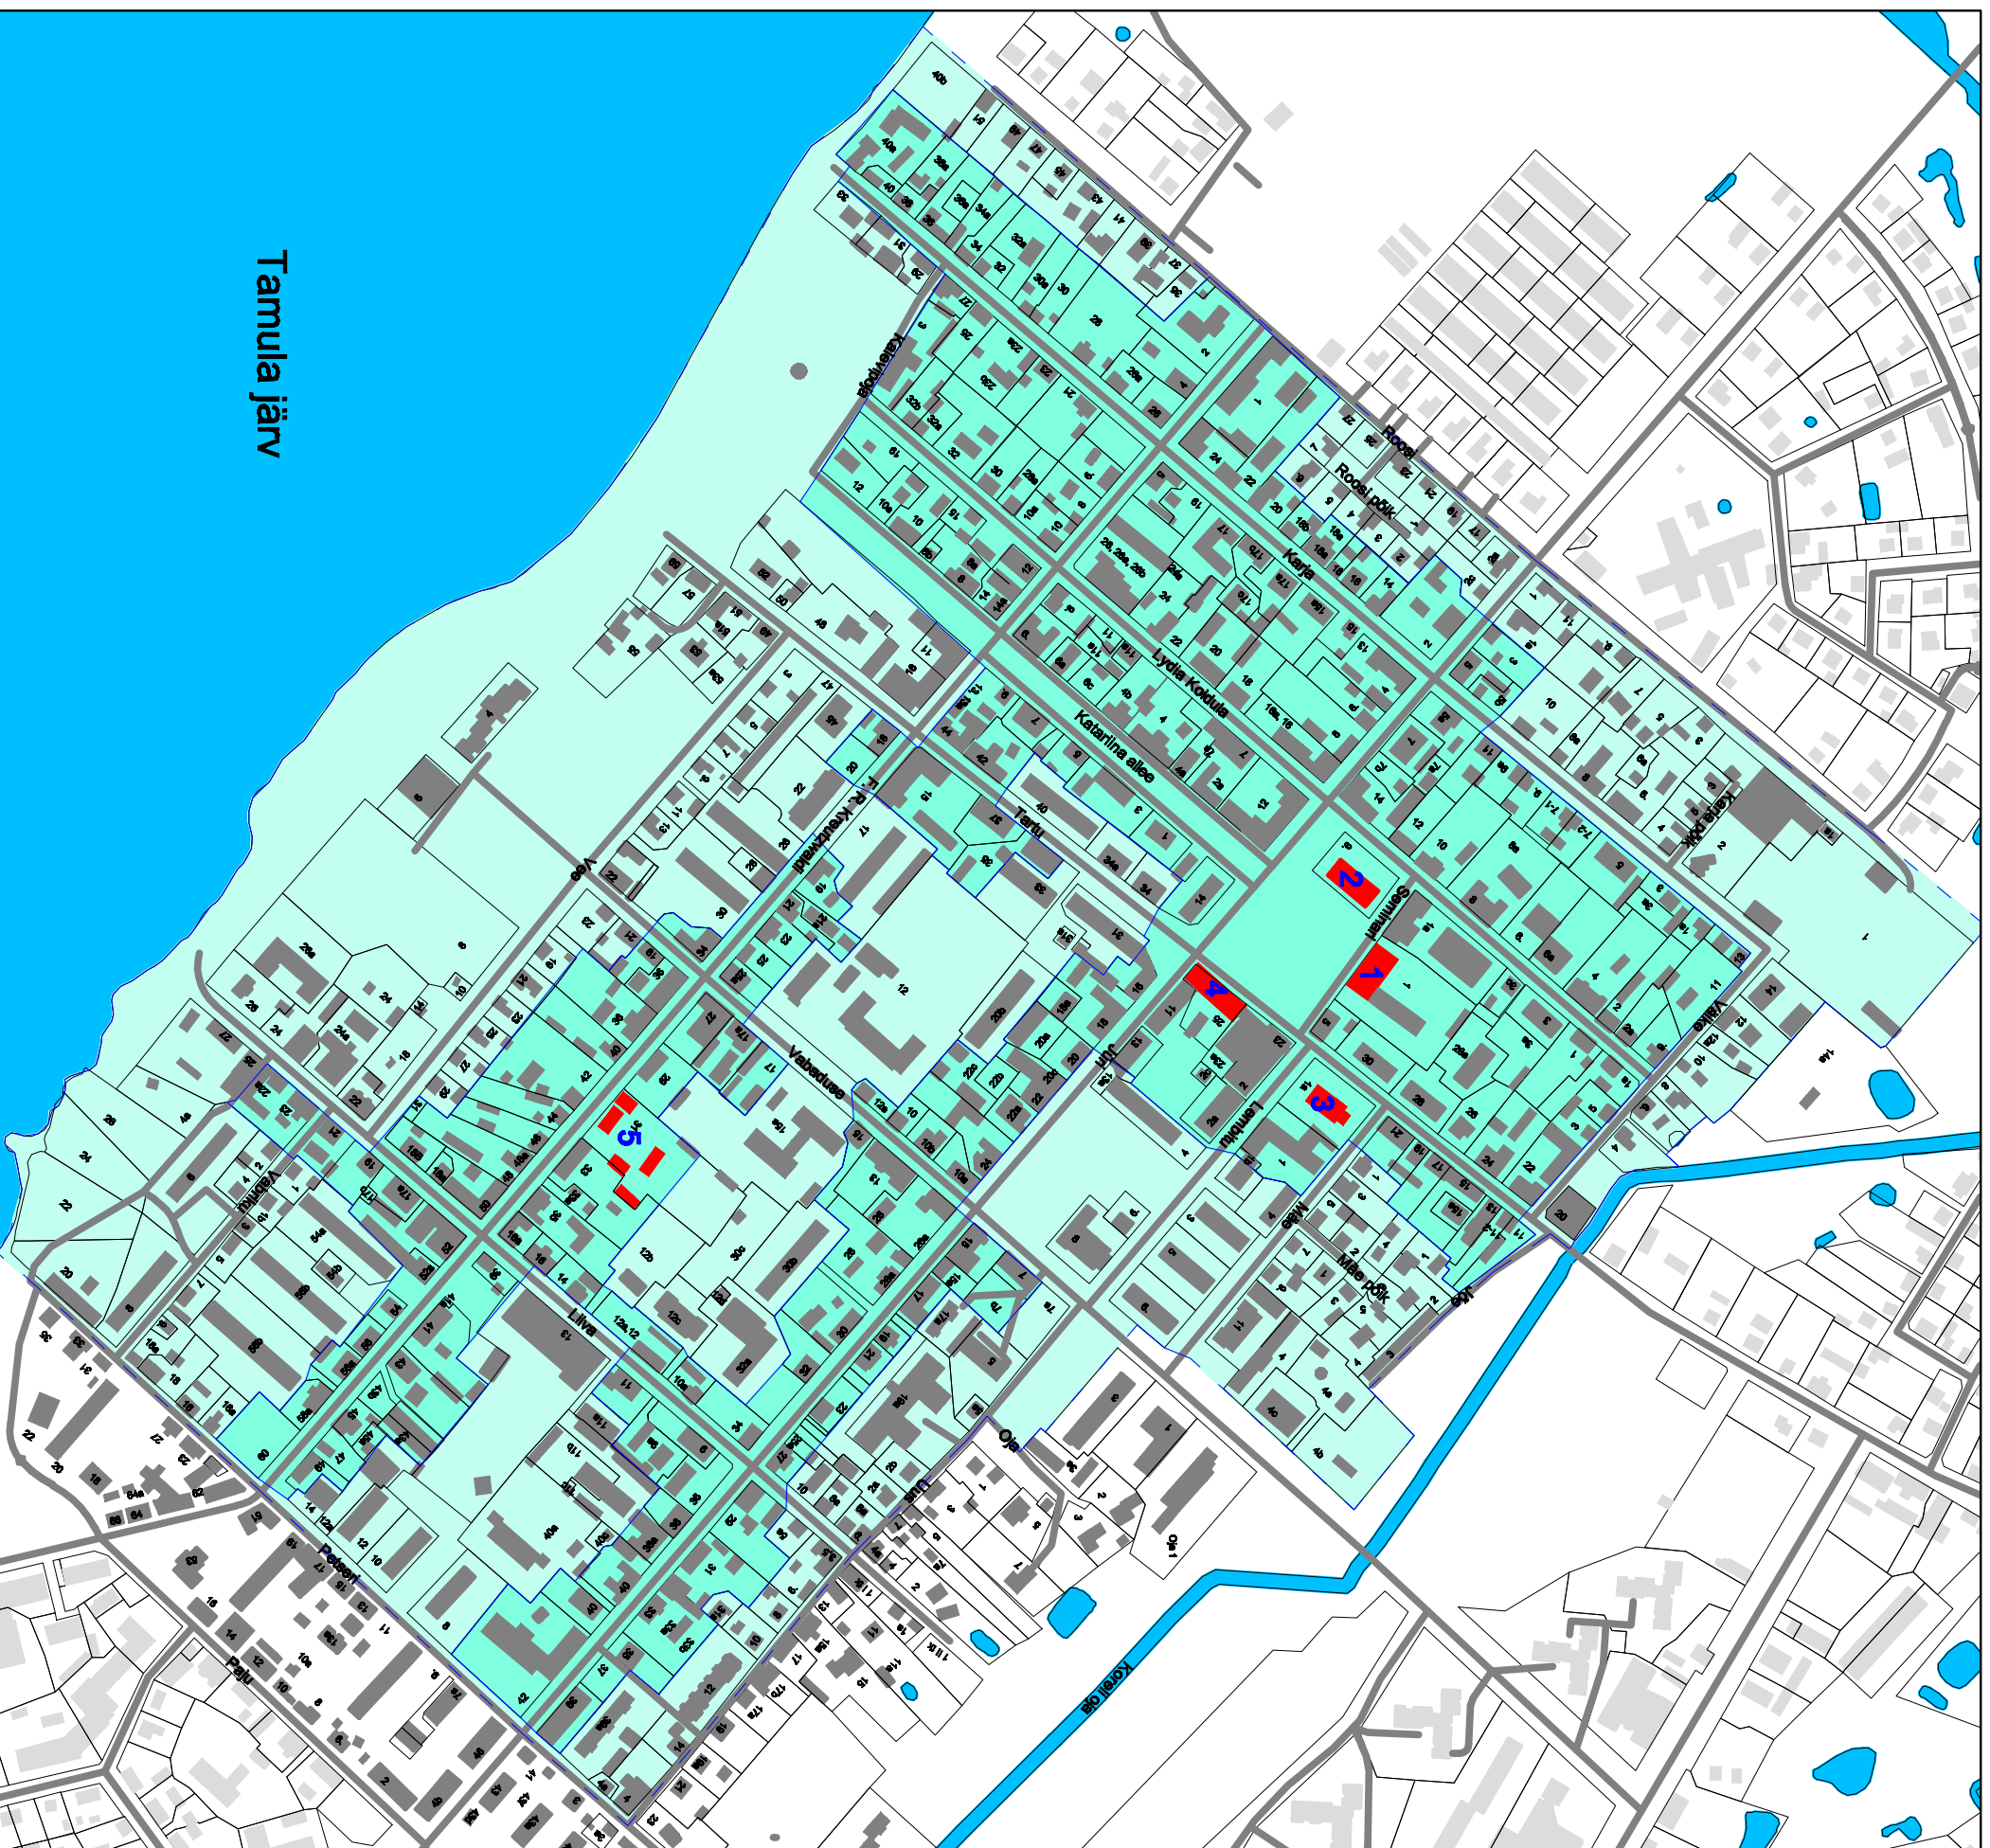

Muinsuskaitseala

Muinsuskaitseala kaitsevöönd

Krundipiirid

Teteljed

Hooned

Mälestised

1. Võru kreiskooli hoone, ajaloomälestis nr 5745
2. Võru Katarina kirik, 1788-1793, arhitektuurimälestis nr 14139
3. Võru Jekateriina kirik, 1789, arhitektuurimälestis nr 14140
4. Pangahoone, Võru, Tartu, 25, 1938, arhitektuurimälestis nr 14141
5. Hoonete kompleks, kus aastail 1833-1877 elas ja töötas Friedrich Reinhold Kreutzwald, ajaloomälestis nr 5744