


SISETÖÖDE REMONDITAV OSA

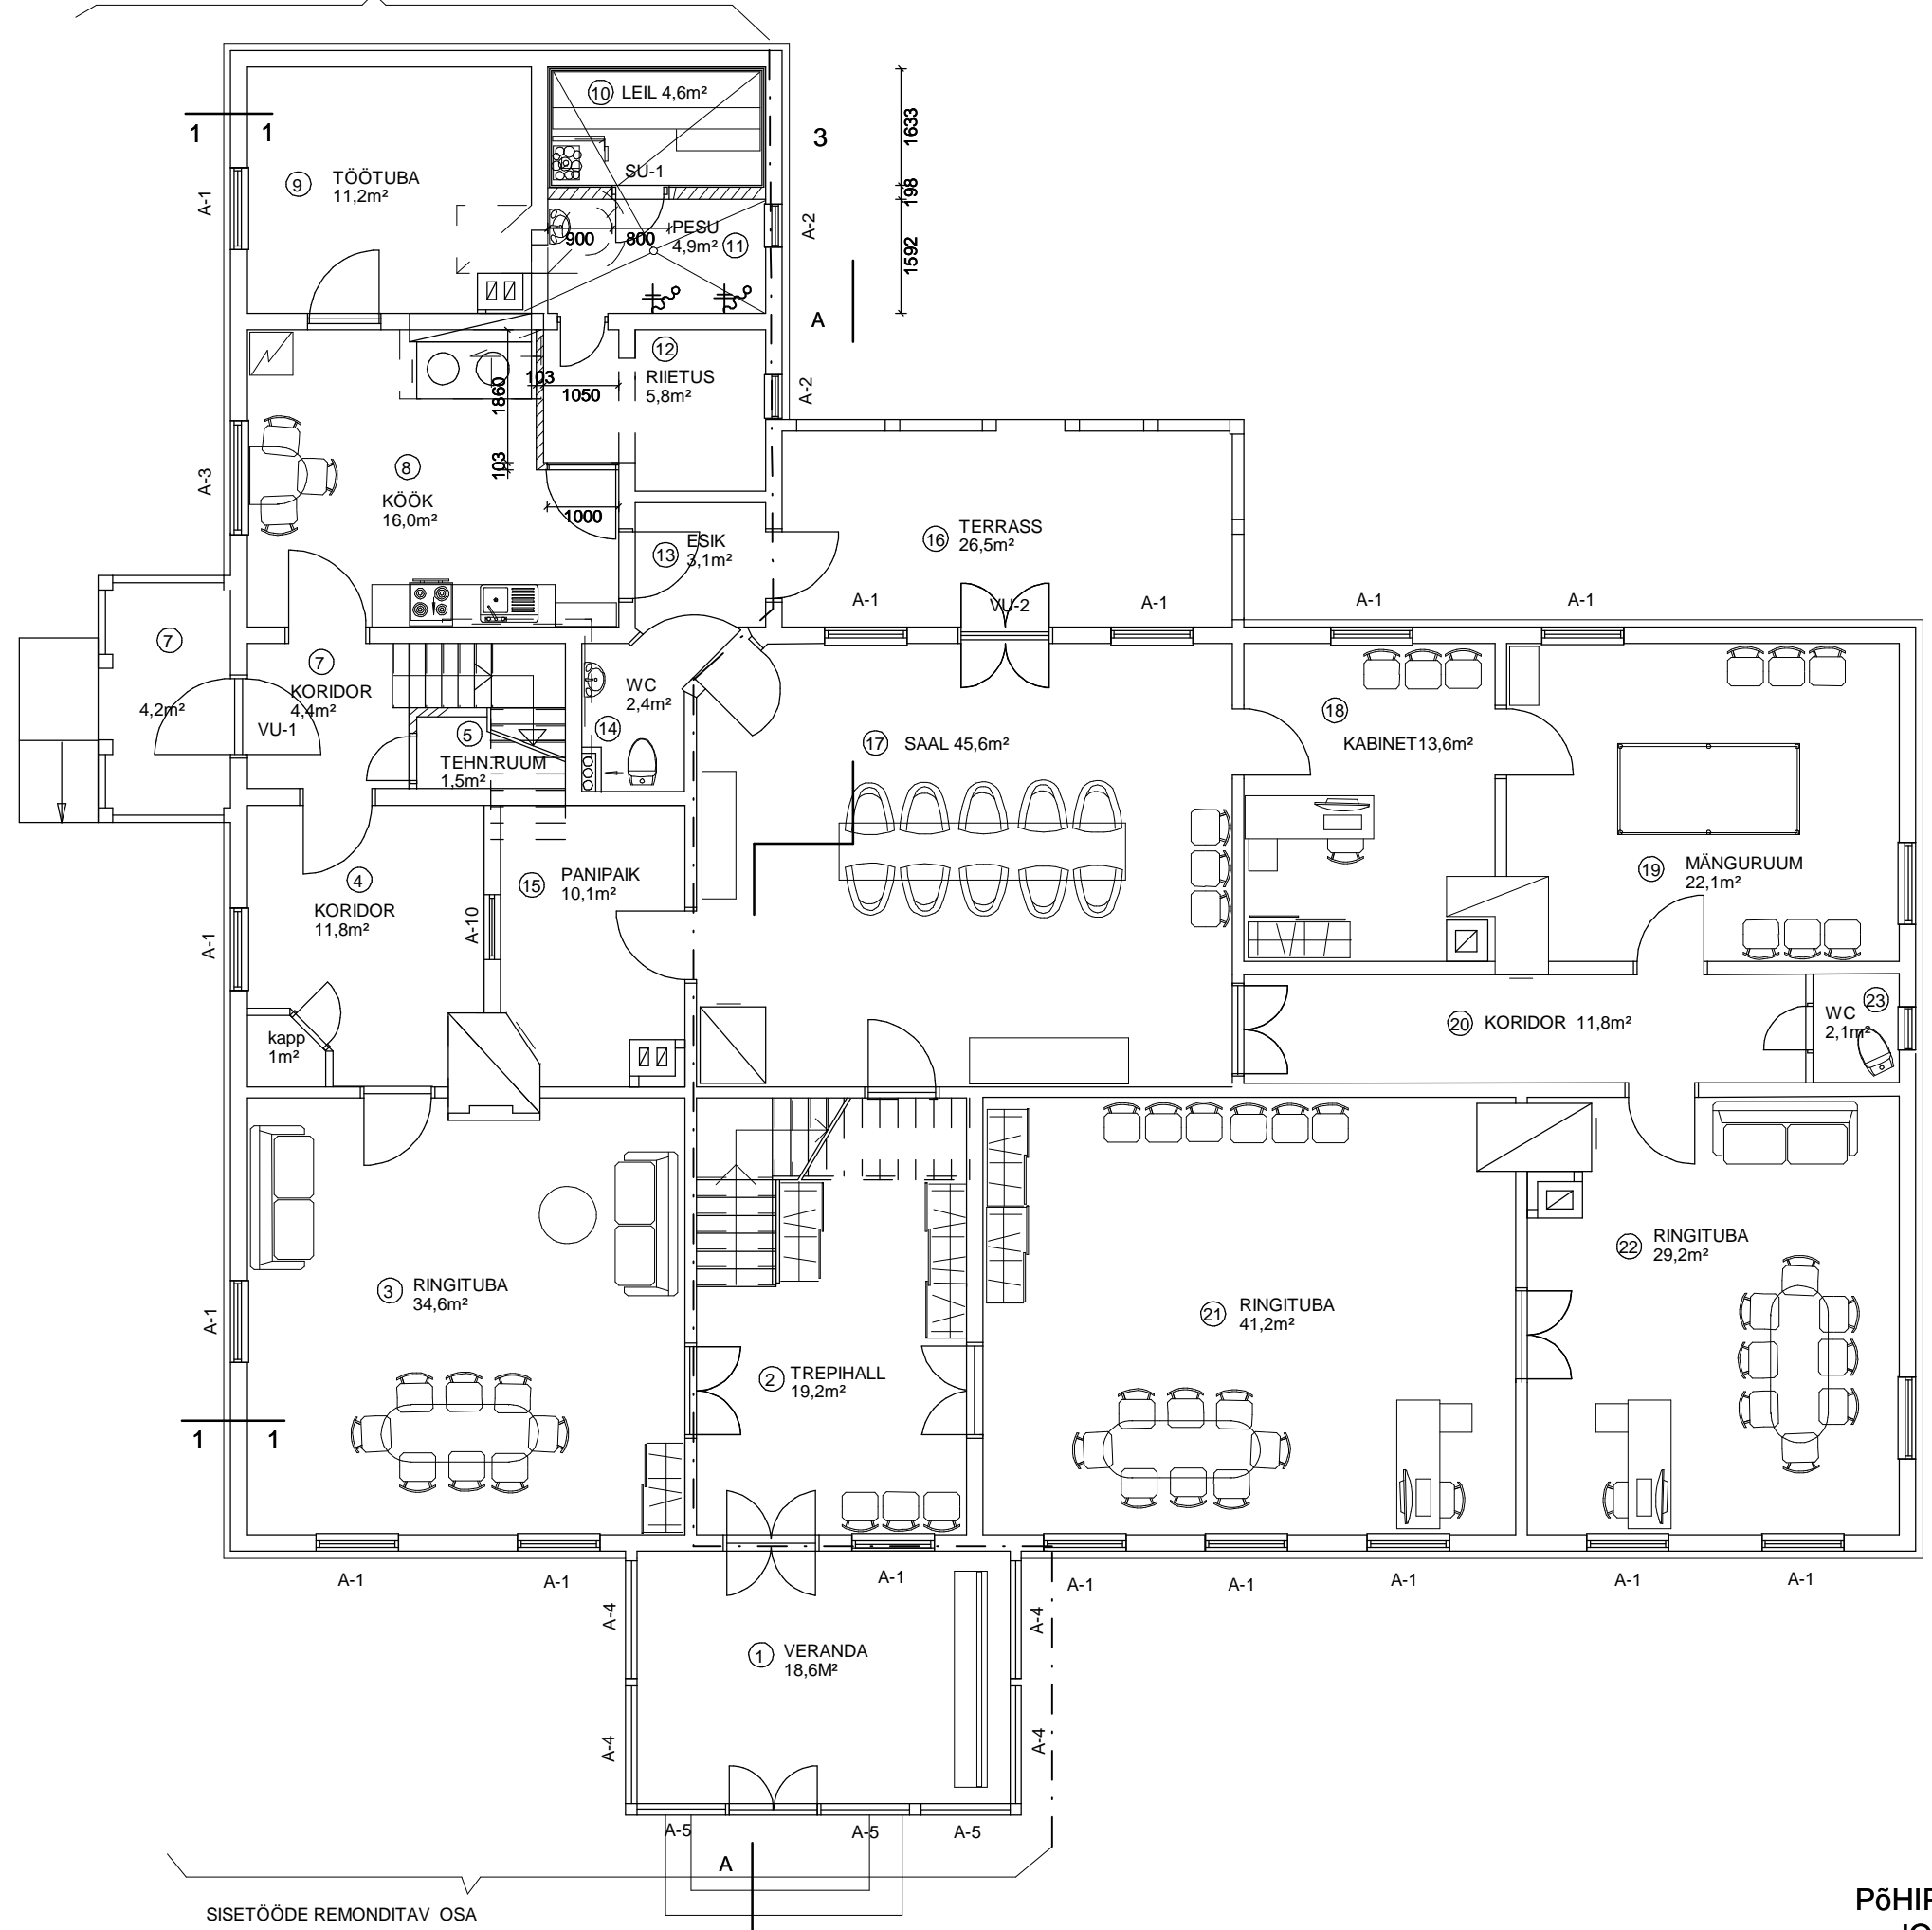

SISETÖÖDE REMONDITAV OSA

Põhiplaan M1:100
Joonis 28