



Фасад

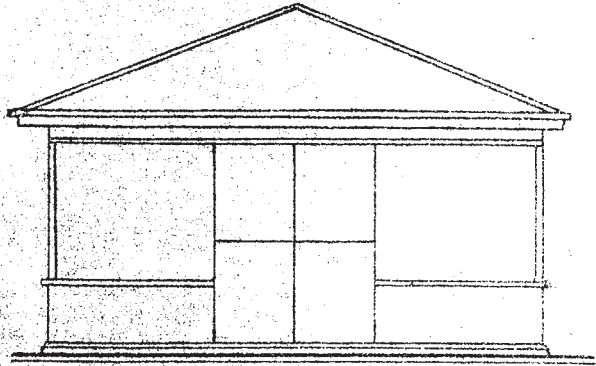


План

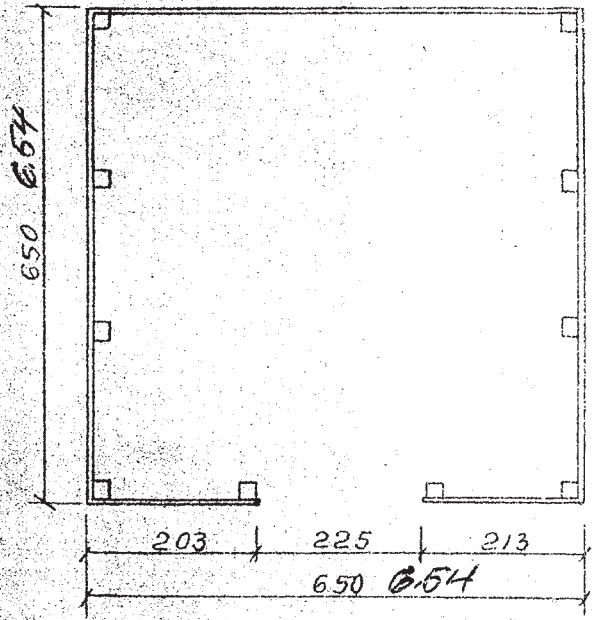

Разрез II

Lisa 2

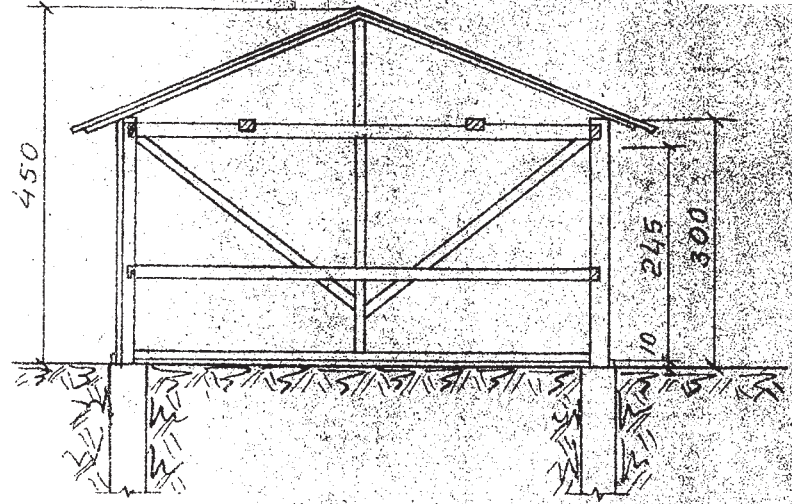

Площадь застройки 42.3 м²
 Строительн. кубатура 158,6 м³
 фундаменты бутовые
 Стены деревянные
 Кровля железная

ТУЛЕТӨРЖЕККЕ ПОС. 9

СССР	Эстонская желез. дорога Проектно-Изв.кат. группа, Л	МПС
Багажная на ст. Аэгвийду		Стадия План, фасад, разрез
Обмер произвел	Р. Весте	Романенкова Шубинская
Чертил	Р. Весте	Шубинская
Проверил	Р. Весте	Романенкова
Копировал	Вед	Вершинина
		Черт. № 0247 Масштаб 1:100 209. 1959.