



LISAD

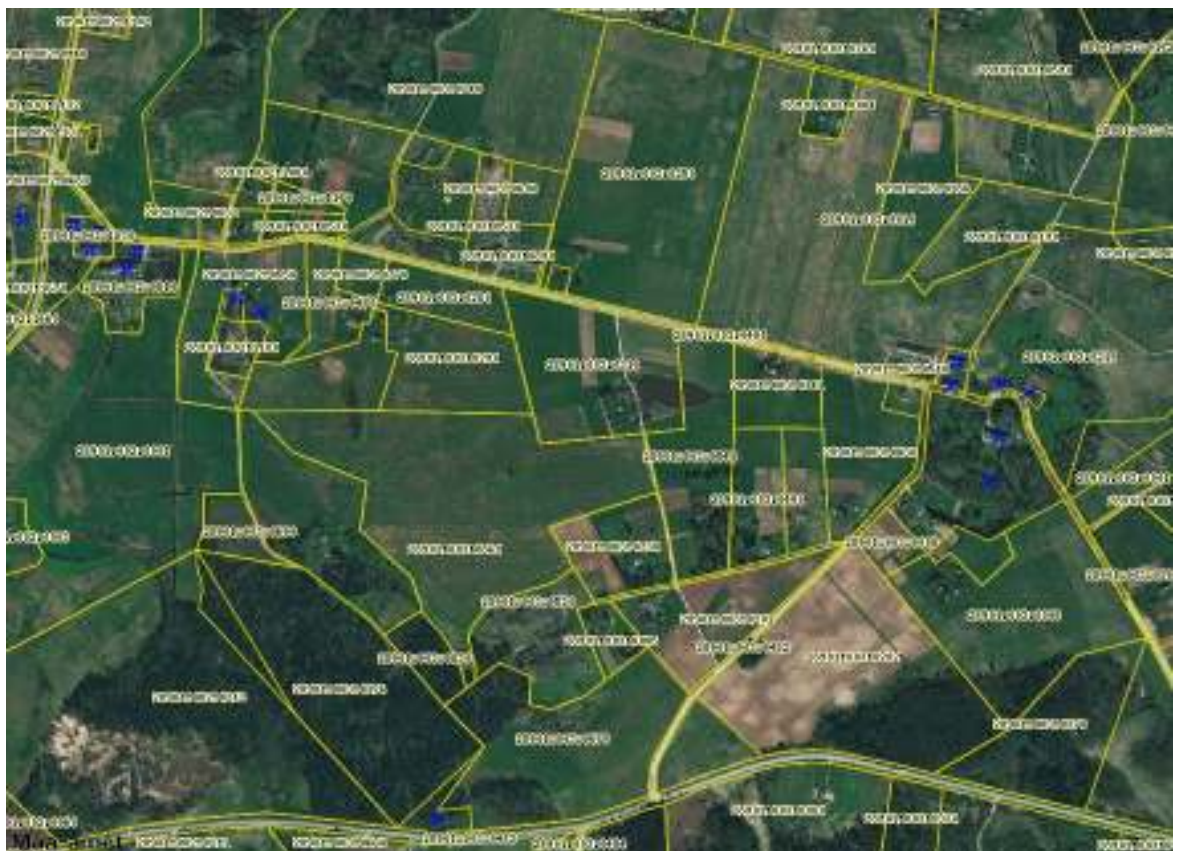

Joon 1. Asendiskeem, m 1: 10000 Kaagjärve Mäemõisa ja Alamõisa

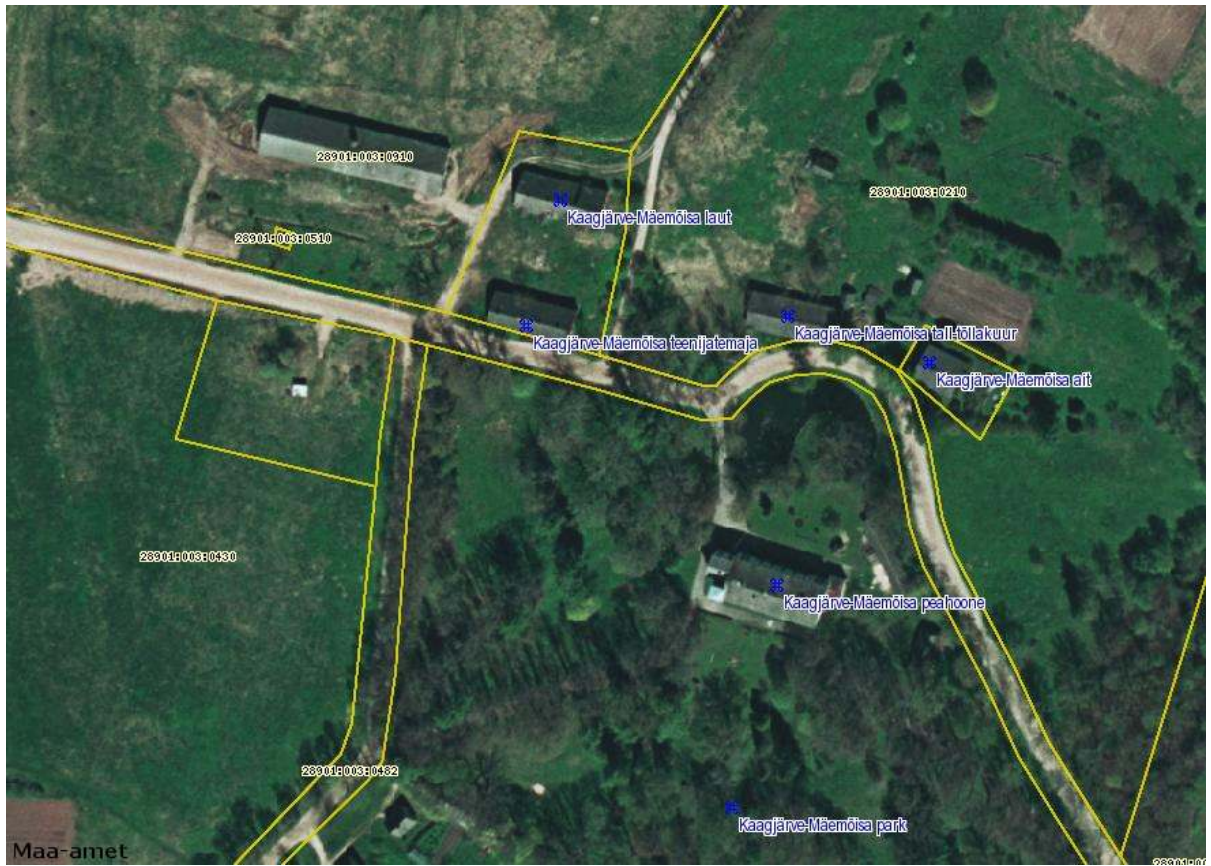

Joon 2. Asendiskeem, m 1:2000 Kaagjärve Mäemõisa



Joon 3. Asendiskeem, krundi plaan m 1: 500 (Kaagjärve Mäemõisa teenijatemaja ja laut)



Joon 4. Vaade kinnistule idast, Kaagjärve Mäemõisa laut



Joon 5. Vaade kinnistule idast, Kaagjärve Mäemõisa teenijatemaja



Joon 6. Vaade teenijatemajale lõunast



Joon 7. Vaade kagust



Joon 8. Vaade peasissepääsule



Joon 9. Otsvaade idast



Joon 10. Vaade läänest



Joon 11. Otsvaade läänest



Joon 12. Vaade loodest



Joon 13. Vaade põhjast



Joon 14. fassaadi kahjustused Joon 15. fassaadi kahjustused Joon 16. fassaadi kahjustused



Joon 17. fassaadi kahjustused Joon 18. fassaadi kahjustused Joon 19. fassaadi kahjustused



Joon 20. fassaadi kahjustused Joon 21. fassaadi kahjustused Joon 22. fassaadi kahjustused



Joon 23. fassaadi kahjustused Joon 24. fassaadi kahjustused Joon 25. fassaadi kahjustused



Joon 26. säilinud leng



Joon 27. säilinud leng ja manused



Joon 28. säilinud leng ja manused



Joon 29. 2k aknad otsafassaadil idas



Joon 30. säilinud lengid ja manused



Joon 31. säilinud lengid ja manused



Joon 32. säilinud lengid ja manused



Joon 33. säilinud lengid ja manused



Joon 34. avatäited



Joon 35. petiknišš



Joon 36. avatäited



Joon 37. avatäited




Joon 38. taastatav aknaava



Joon 39. taastatav aknaava



Joon 40. taastatav aknaava

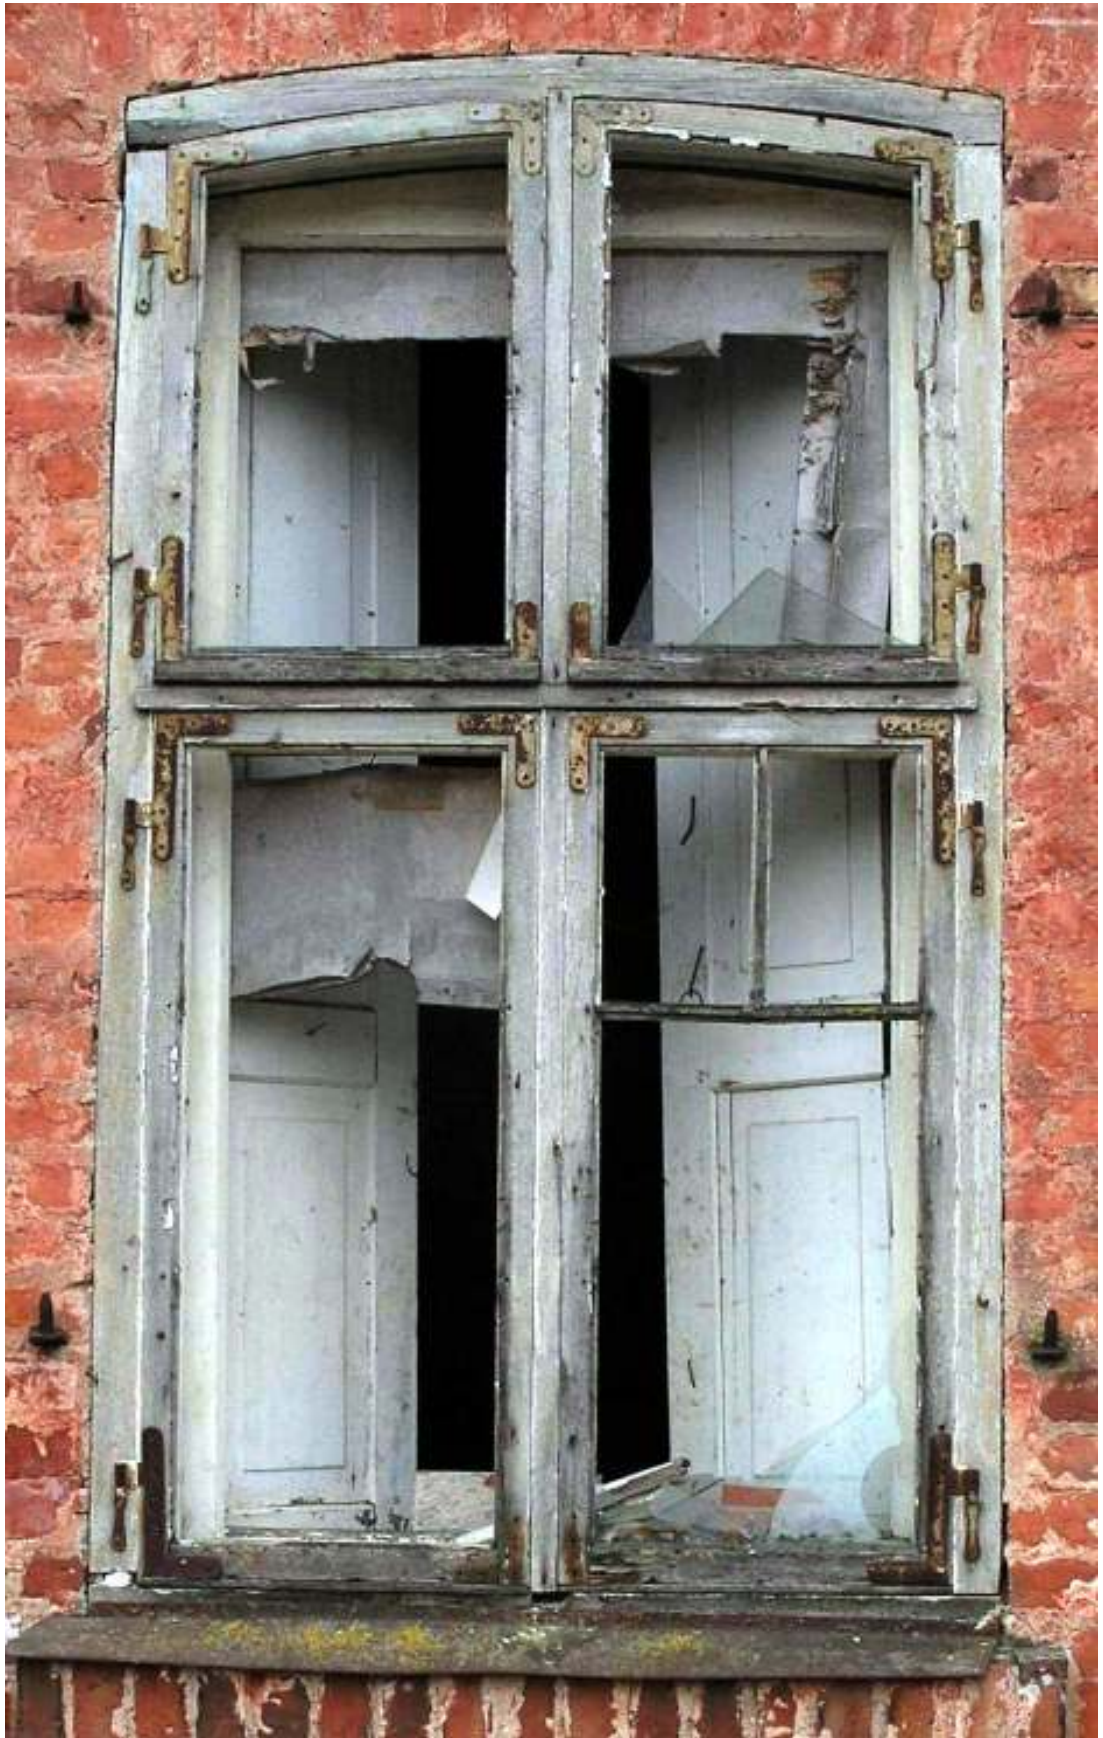

Joon 41. Enim säilinud aken: leng raamid, sj jaotuse fragment, manused



Joon 42. peauks



Joon 43. säilinud uksepiit



Joon 44. säilinud uksepiit



Joon 45. Säilinud 2 k akna fragment



Joon 46. Säilinud 1 k akna fragment



Joon 47. Säilinud 1 k akna fragment



Joon 48. Vaade ruumi 1



Joon 49. Vaade ruumist 1



Joon 50. Vaade ruumi 1



Joon 51. Vaade ruumi 1



Joon 52. Vaade ruumi 2



Joon 53. Vaade ruumi 2



Joon 54. Vaade ruumi 2



Joon 55. Vaade ruumi 3



Joon 56. Vaade ruumist 3



Joon 57. Vaade ruumi 3



Joon 58. vaade ruumi 3



Joon 59. Vaade ruumist 4



Joon 60. Vaade ruumi 4



Joon 61. Vaade ruumi 4



Joon 62. Vaade ruumist 4



Joon 63. Vaade ruumi 5



Joon 64. Vaade ruumi 5



Joon 65. Vaade ruumist 5



Joon 66. Vaade ruumist 5



Joon 67. Vaade ruumi 6



Joon 68. Vaade ruumist 6



Joon 69. Vaade ruumi 6



Joon 70. Vaade ruumi 7



Joon 71. Vaade ruumi 7



Joon 72. Vaade ruumist 7 ruumi 8



Joon 73. Vaade ruumi 7



Joon 74. vaade ruumi 8



Joon 75. Vaade ruumi 8



Joon 76. Vaade 9



Joon 77. Vaade ruumi 9



Joon 78. Vaade ruumist 9 ruumi 10



Joon 79. Vaade ruumist 9 ruum 5 suunal



Joon 80. Vaade ruumi 10



Joon 81. Vaade ruumist 10 ruumi 9



Joon 82. Vaade ruumi 10



Joon 83. Vaade ruumi 79



Joon 84. Vaade ruumi 11



Joon 85. Vaade ruumi 11



Joon 86. Vaade ruumist 11 ruumide 2 ja 3 suunal



Joon 87. Vaade ruumist 11 ruum 5 suunal



Joon 88. Vaade ruumi 11, aknalauad ja luugid 1, 2



Joon 89, 90. Vaated ruumi 11, aknalauada ja luugid 3, 4



Joon 91. Vaade ruumi 12



Joon 92. Vaade ruumi 12



Joon 93. Vaade ruumi 13



Joon 94. Vaade ruumi 13



Joon 95. vaade ruumi 13



Joon 96. Vaade ruumi 14



Joon 97. Vaade ruumi 14



Joon 98. Vaade ruumi 14



Joon 99,100. detailid ruum 14 uktsel



Joon 101-103. aknalauad ruumides 4, 7 ja 8



Joon 104-106. aknalauad ruumides 10 ja 9



Joon 107-109. aknalauad ruumis 11



Joon 110-112. aknalauad ruumides 12 ja 13



Joon 113-115. vahelae konstruktsiooni nähtavad kahjustused ruumis 11



Joon 116, 117. pööningu üldvaated



Joon 118, 119. Katuse kandekonstruktsiooni kahjustused



Joon 120. Vahelae talad



Joon 121. Vahelae ja katusekonstruktsiooni nähtavad kahjustused



Joon 122. pööningutrepp
algusega ruumist 1



Joon 123. pööningu üldvaade



Joon 124. uks
pööningu läänesosas



Joon 125. pööninguvaade läänesuunal:



Joon 126. pööninguvaade läänesuunal



Joon 127, 128. Fassaadi fragmendid krohvi ja värviga



Joon 129. Müriladu

Joon 130, 131. Krohvitud seina fragmendid



Joon 132. Puhasvuuk müüriladu samal kinnistul asuval laudahooneel



Joon 134. eemaldatav haljastus



Joon 135. eemaldatav haljastus




Joon 136. kivikatus






Joon 137. kivikatus




Joon 138. ripprenni kandurid

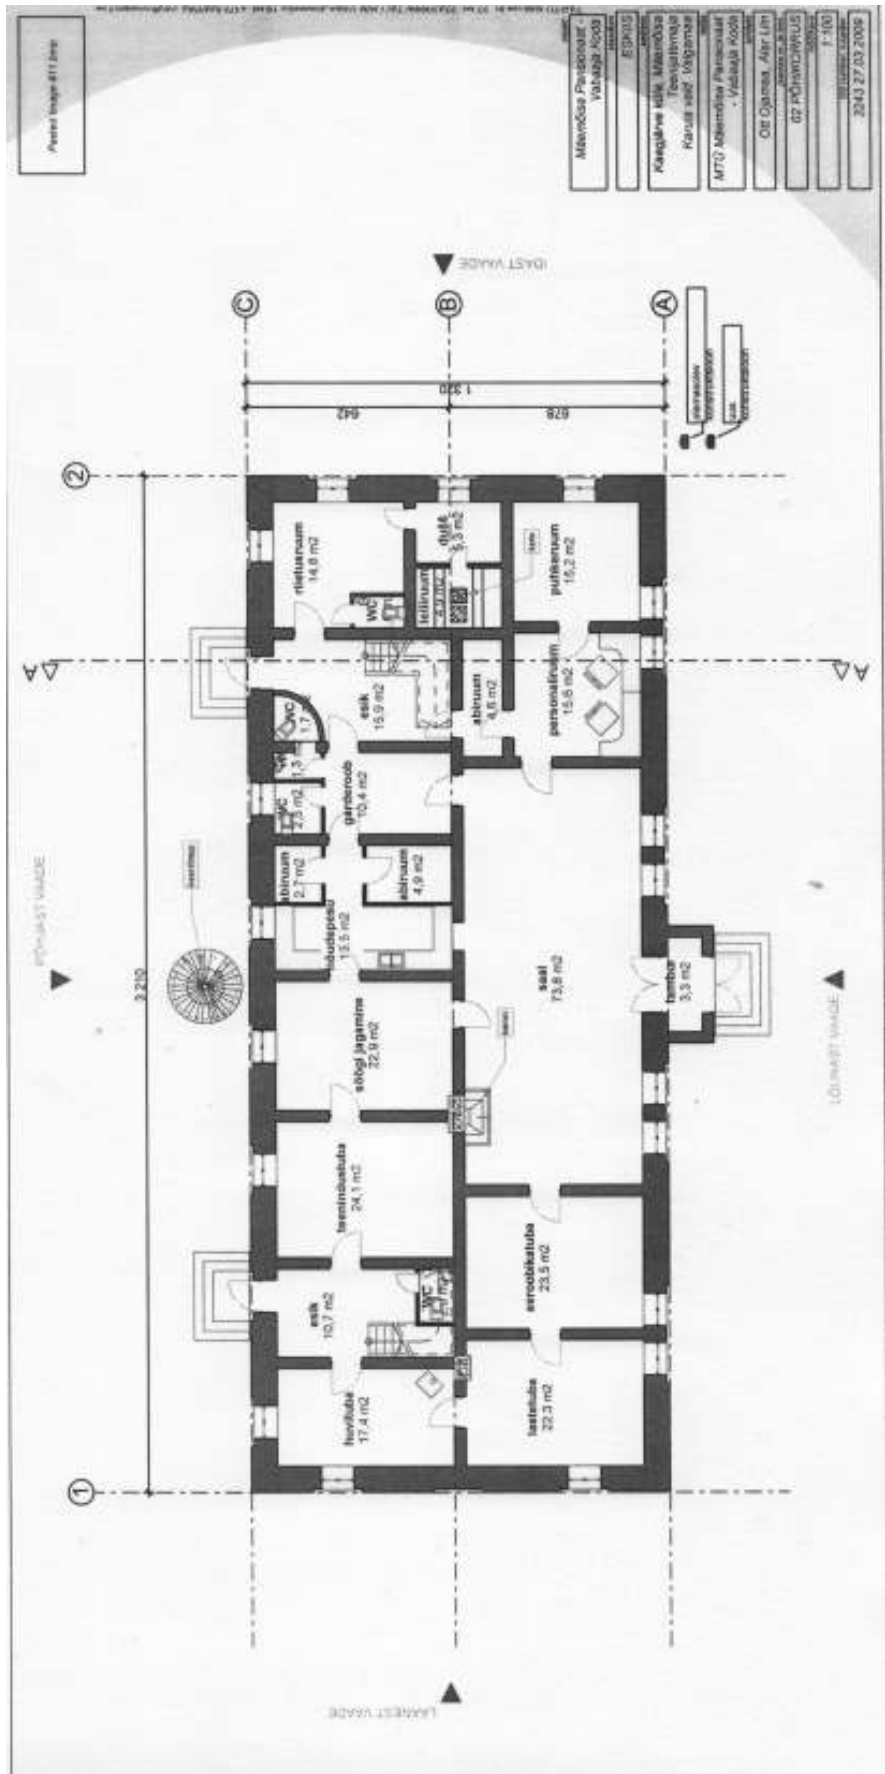

Joon 139. Kavandatav funktsioon, eskiis 1k plaan

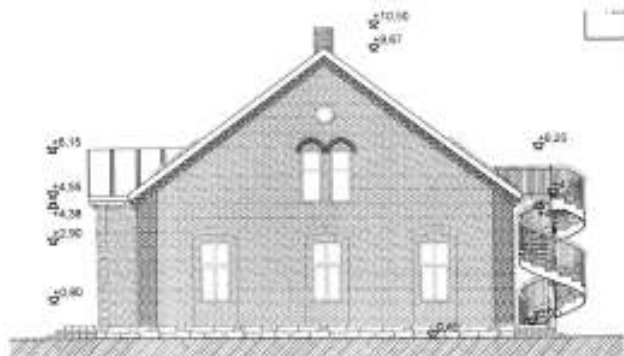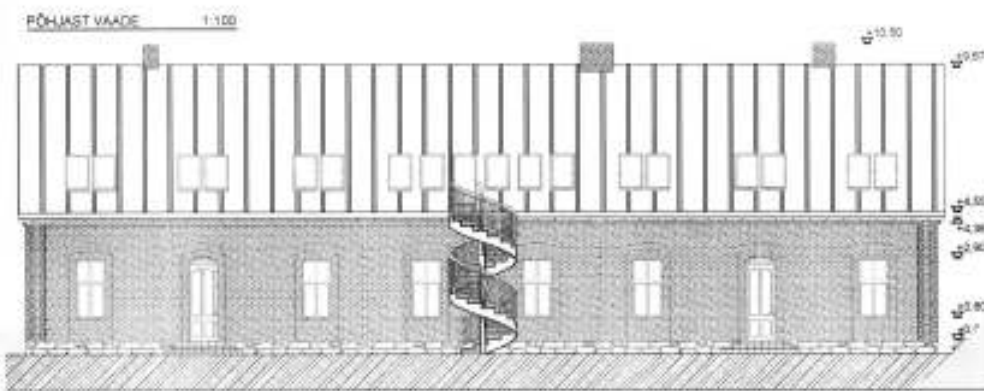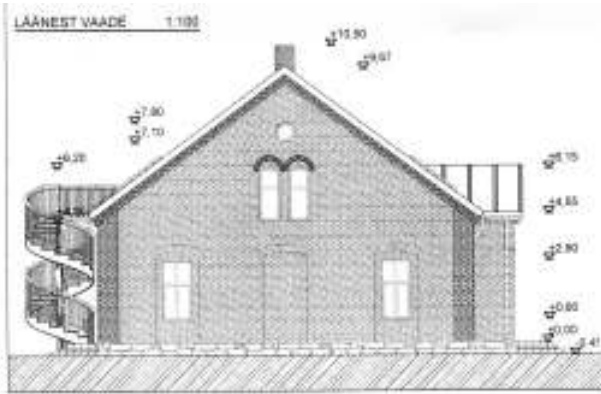

Joon 141. Kavandatav funktsioon, eskiis. Vaated.

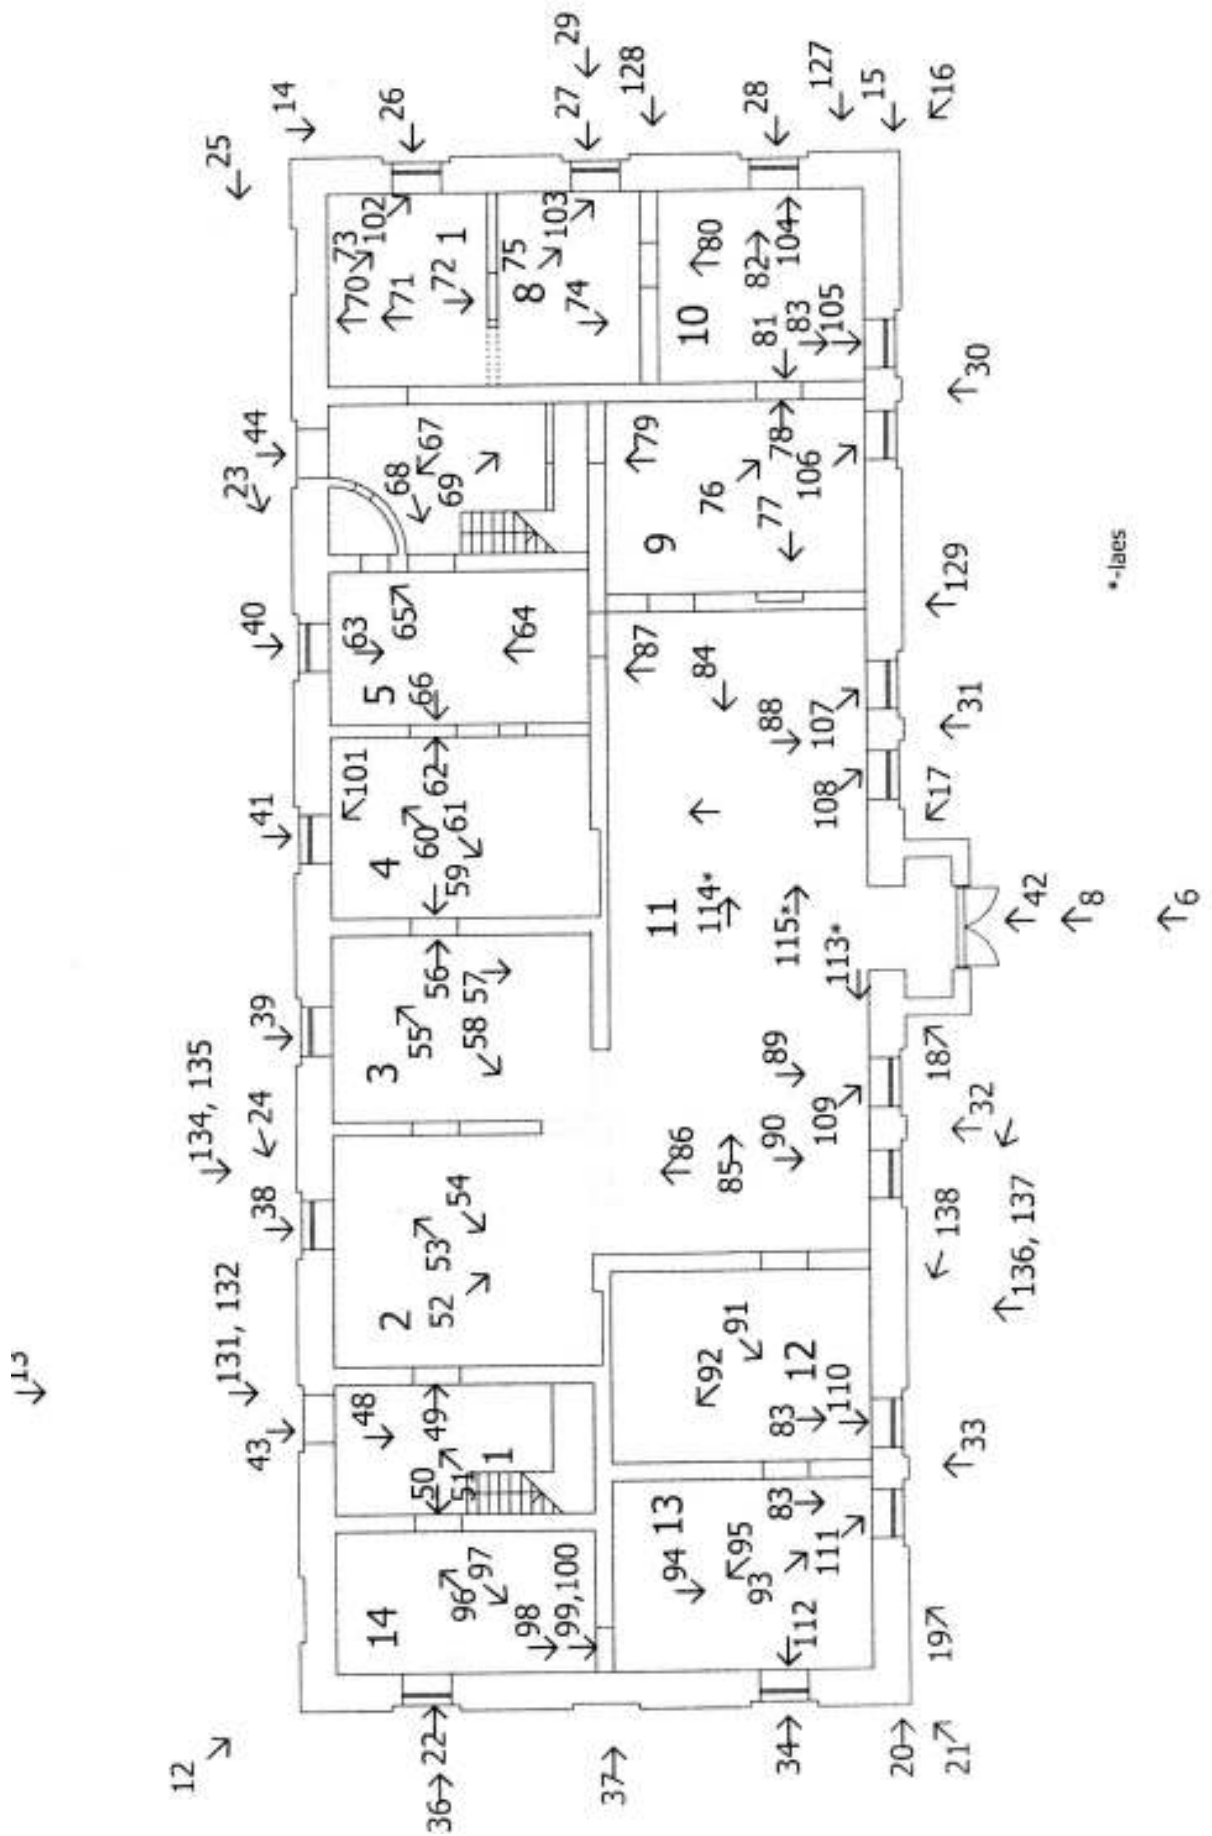

Joon. 142 pildistamise vaatesuunad