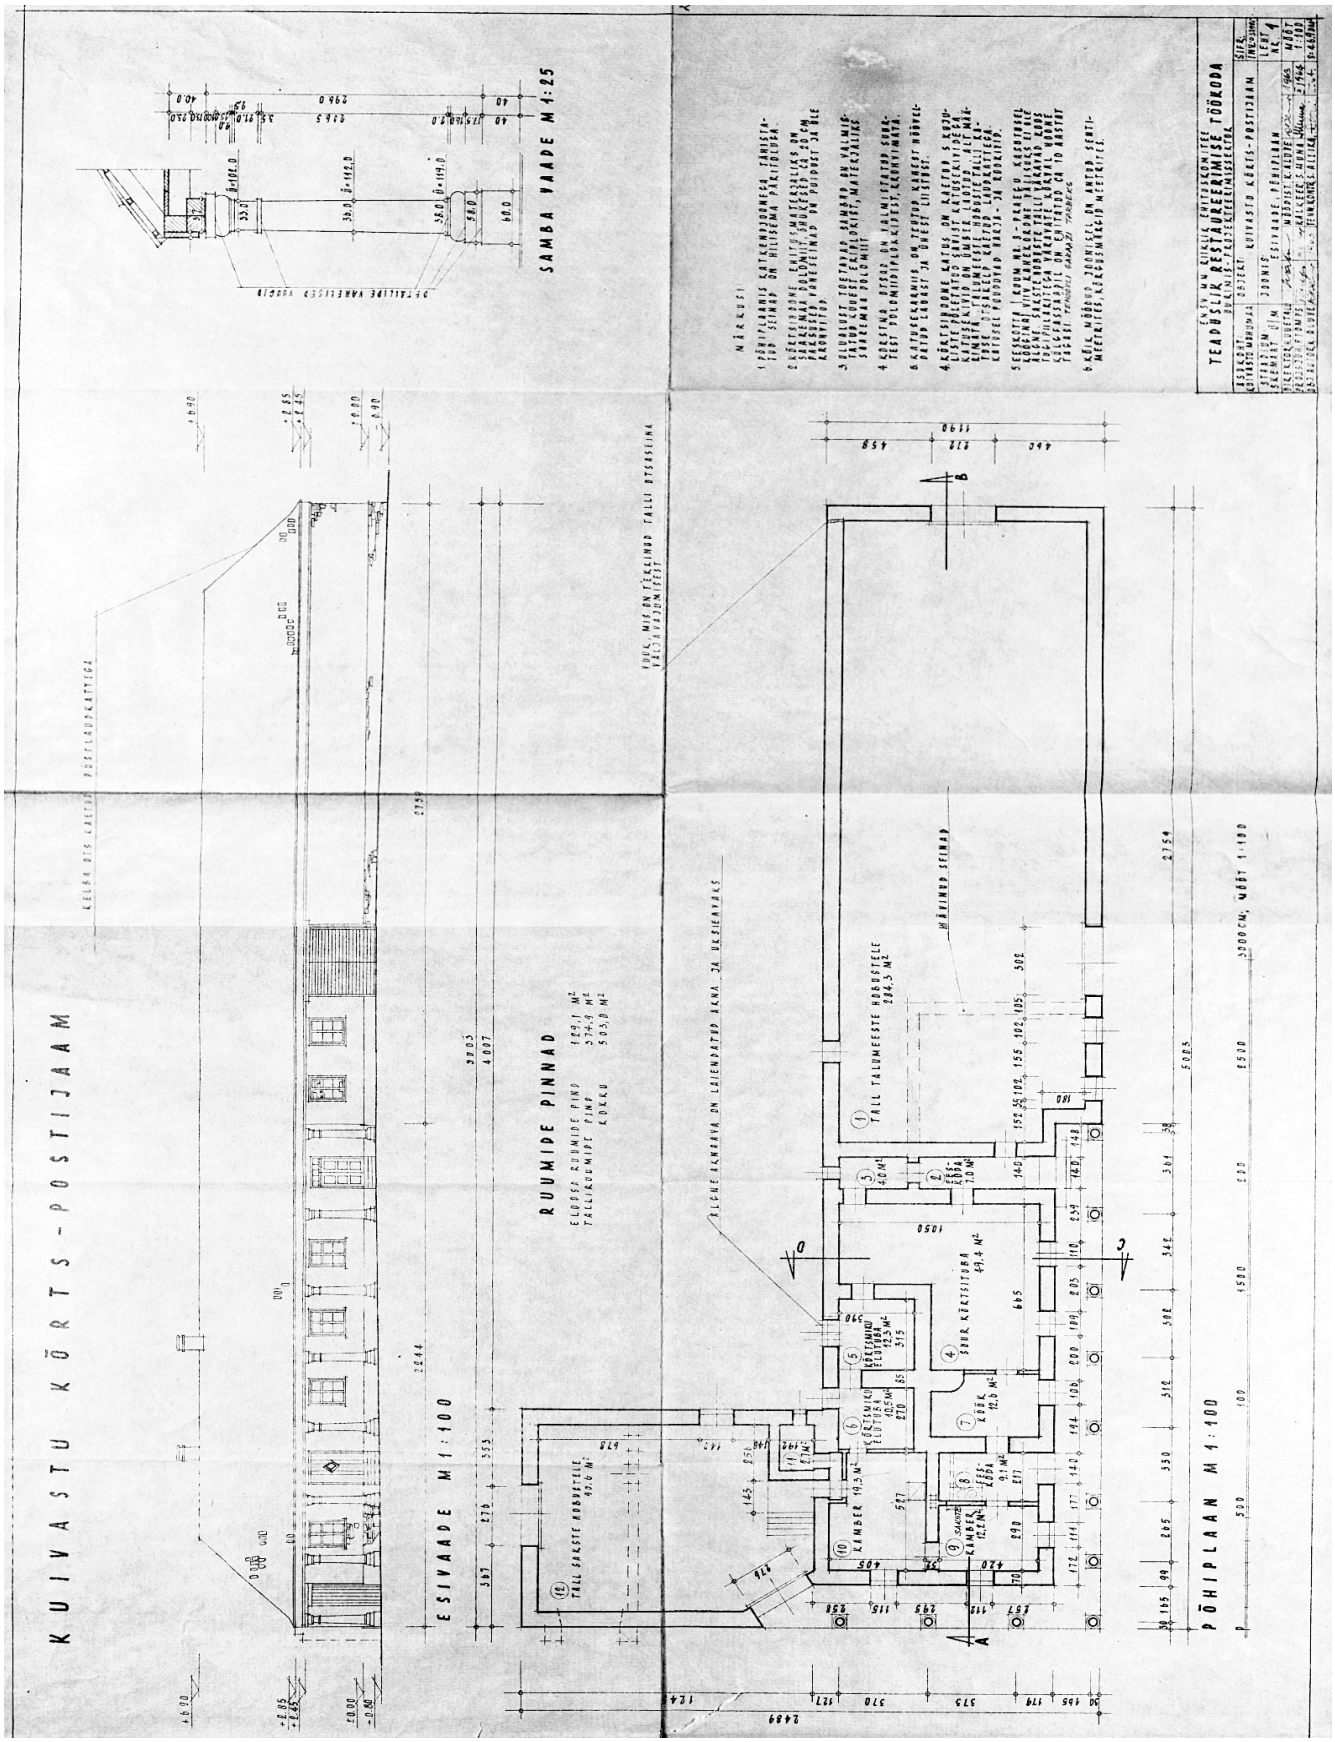Lisa 3 - Kuivastu kõrtsihoone mõõdistusplaan 1964, K. Aluve