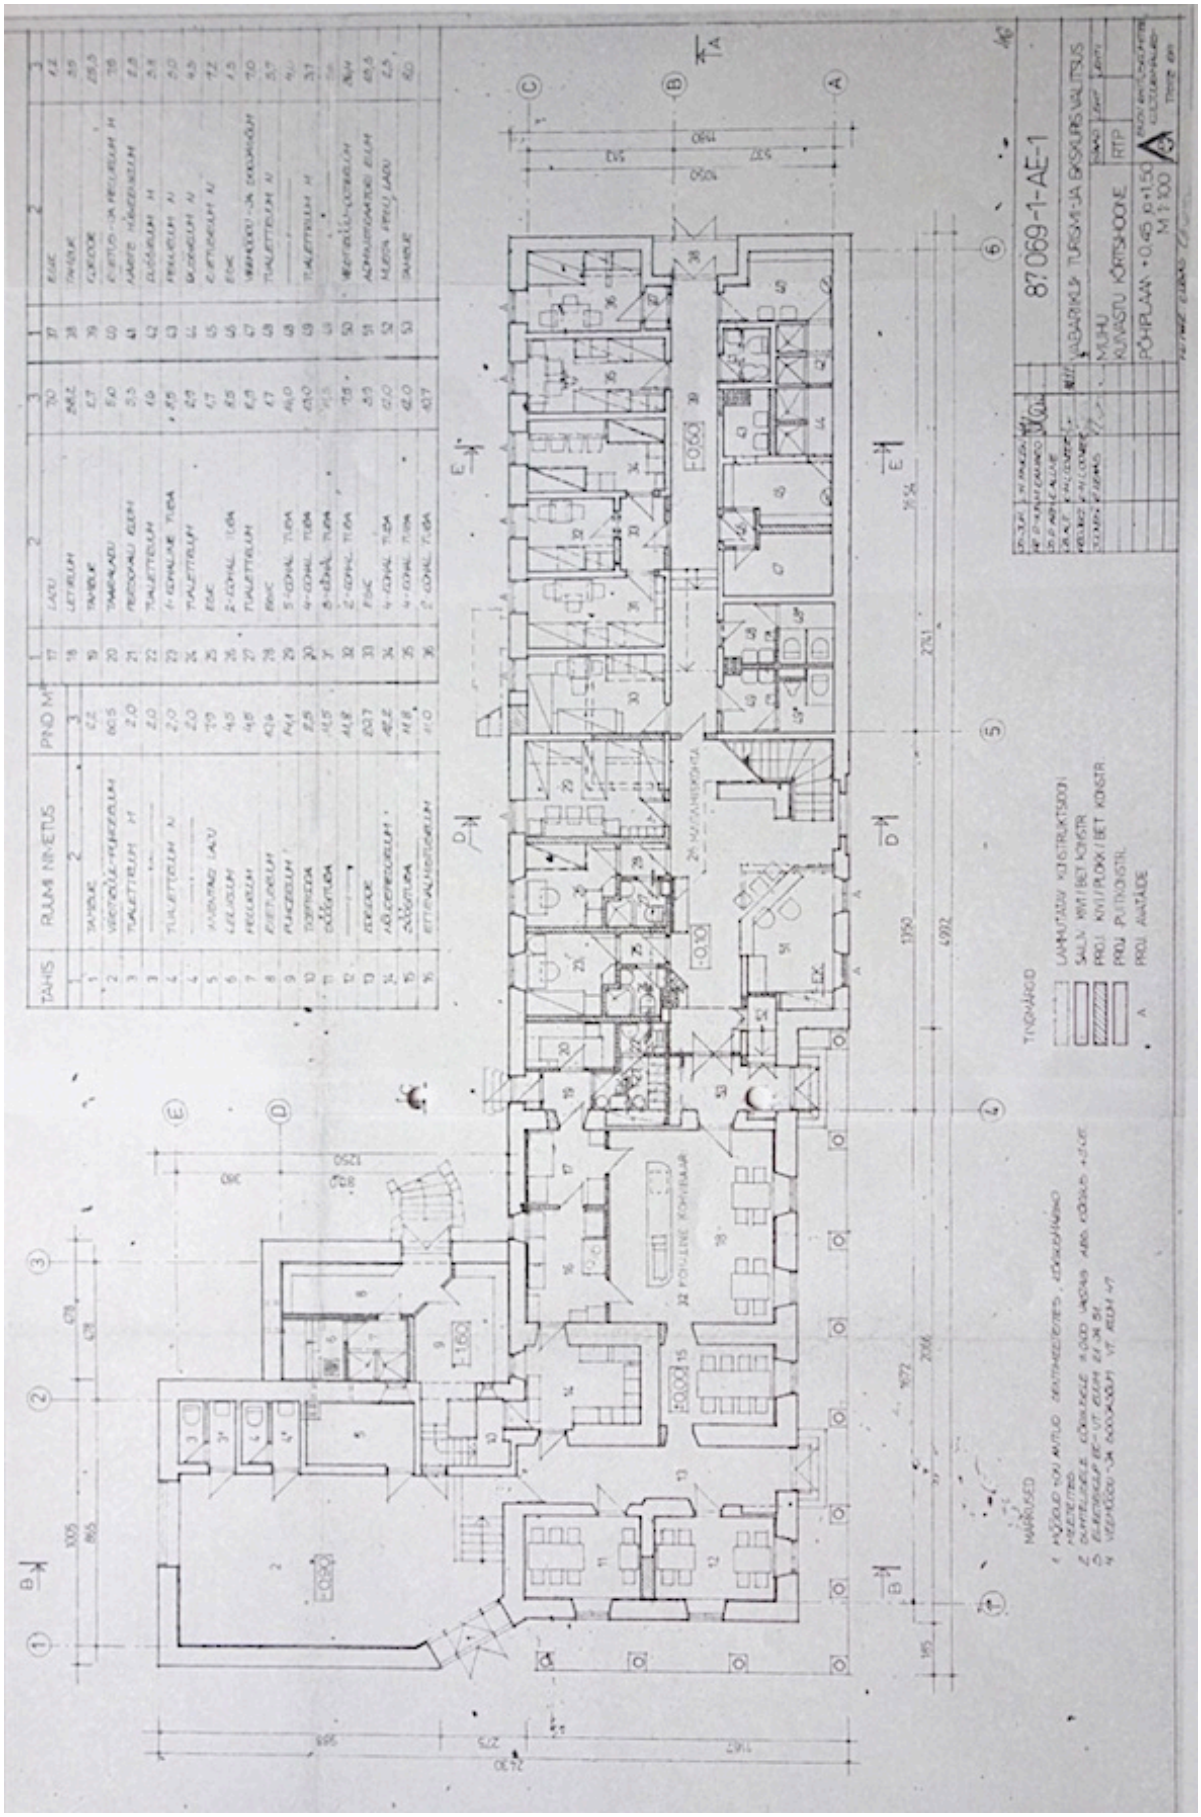Lisa 5-1 - Kuivastu kõrtsihoone põhiplaan 1987-88 (projekt)